



01 PLANTA BAIXA
ESCALA 1:50

Acabamento do piso

Acabamento da parede


Acabamento do teto

ACABAMENTOS	
PISO	1 Piso cerâmico 40x40 cm PEI-4 rejunte cinza claro (cor natural)
PAREDE	1 Pintura acrílica sobre massa corrida
	2 Revestimento em cerâmica azulejo PEI-3 até o teto
	3 Revestimento cerâmico em azulejo PEI-3 até 1,2m de altura
TETO	1 Laje rebocada emassada e pintada com tinta acrílica
	2 Forro de gesso


QUANTITATIVO DE JANELAS					
CÓD	QT	Altura do peitoril	COMPRIMENTO	ALTURA	DESCRIÇÃO
J1	8	1,20	1,75	1,00	Janela simples de alumínio e vidro
J2	2	1,80	0,70	0,30	Janela simples de alumínio e vidro
J3	3	1,20	3,00	1,00	Janela simples de alumínio e vidro
J4	2	1,80	0,70	0,30	Janela simples de alumínio e vidro
J5	1	1,80	0,60	0,60	Janela simples de alumínio e vidro

QUANTITATIVO DE PORTAS E GRADIS				
CÓD	QT	COMPRIMENTO	ALTURA	DESCRIÇÃO
P1	10	0,90	2,10	Porta de abrir de madeira, semioca com forras de madeira
P2	1	0,76	2,10	Porta de madeira semioca com forras de madeira
P3	3	0,70	2,10	Porta de madeira semioca com forras de madeira
P4	1	1,00	2,10	Porta de madeira semioca com forras de madeira
P5	1	3,05	2,10	Porta de correr 4 folhas 2 fixas, alumínio e vidro
P6	2	1,70	2,10	Porta de correr 4 folhas 2 fixas, alumínio e vidro

02 PLANTA DE COBERTURA
ESCALA 1:100

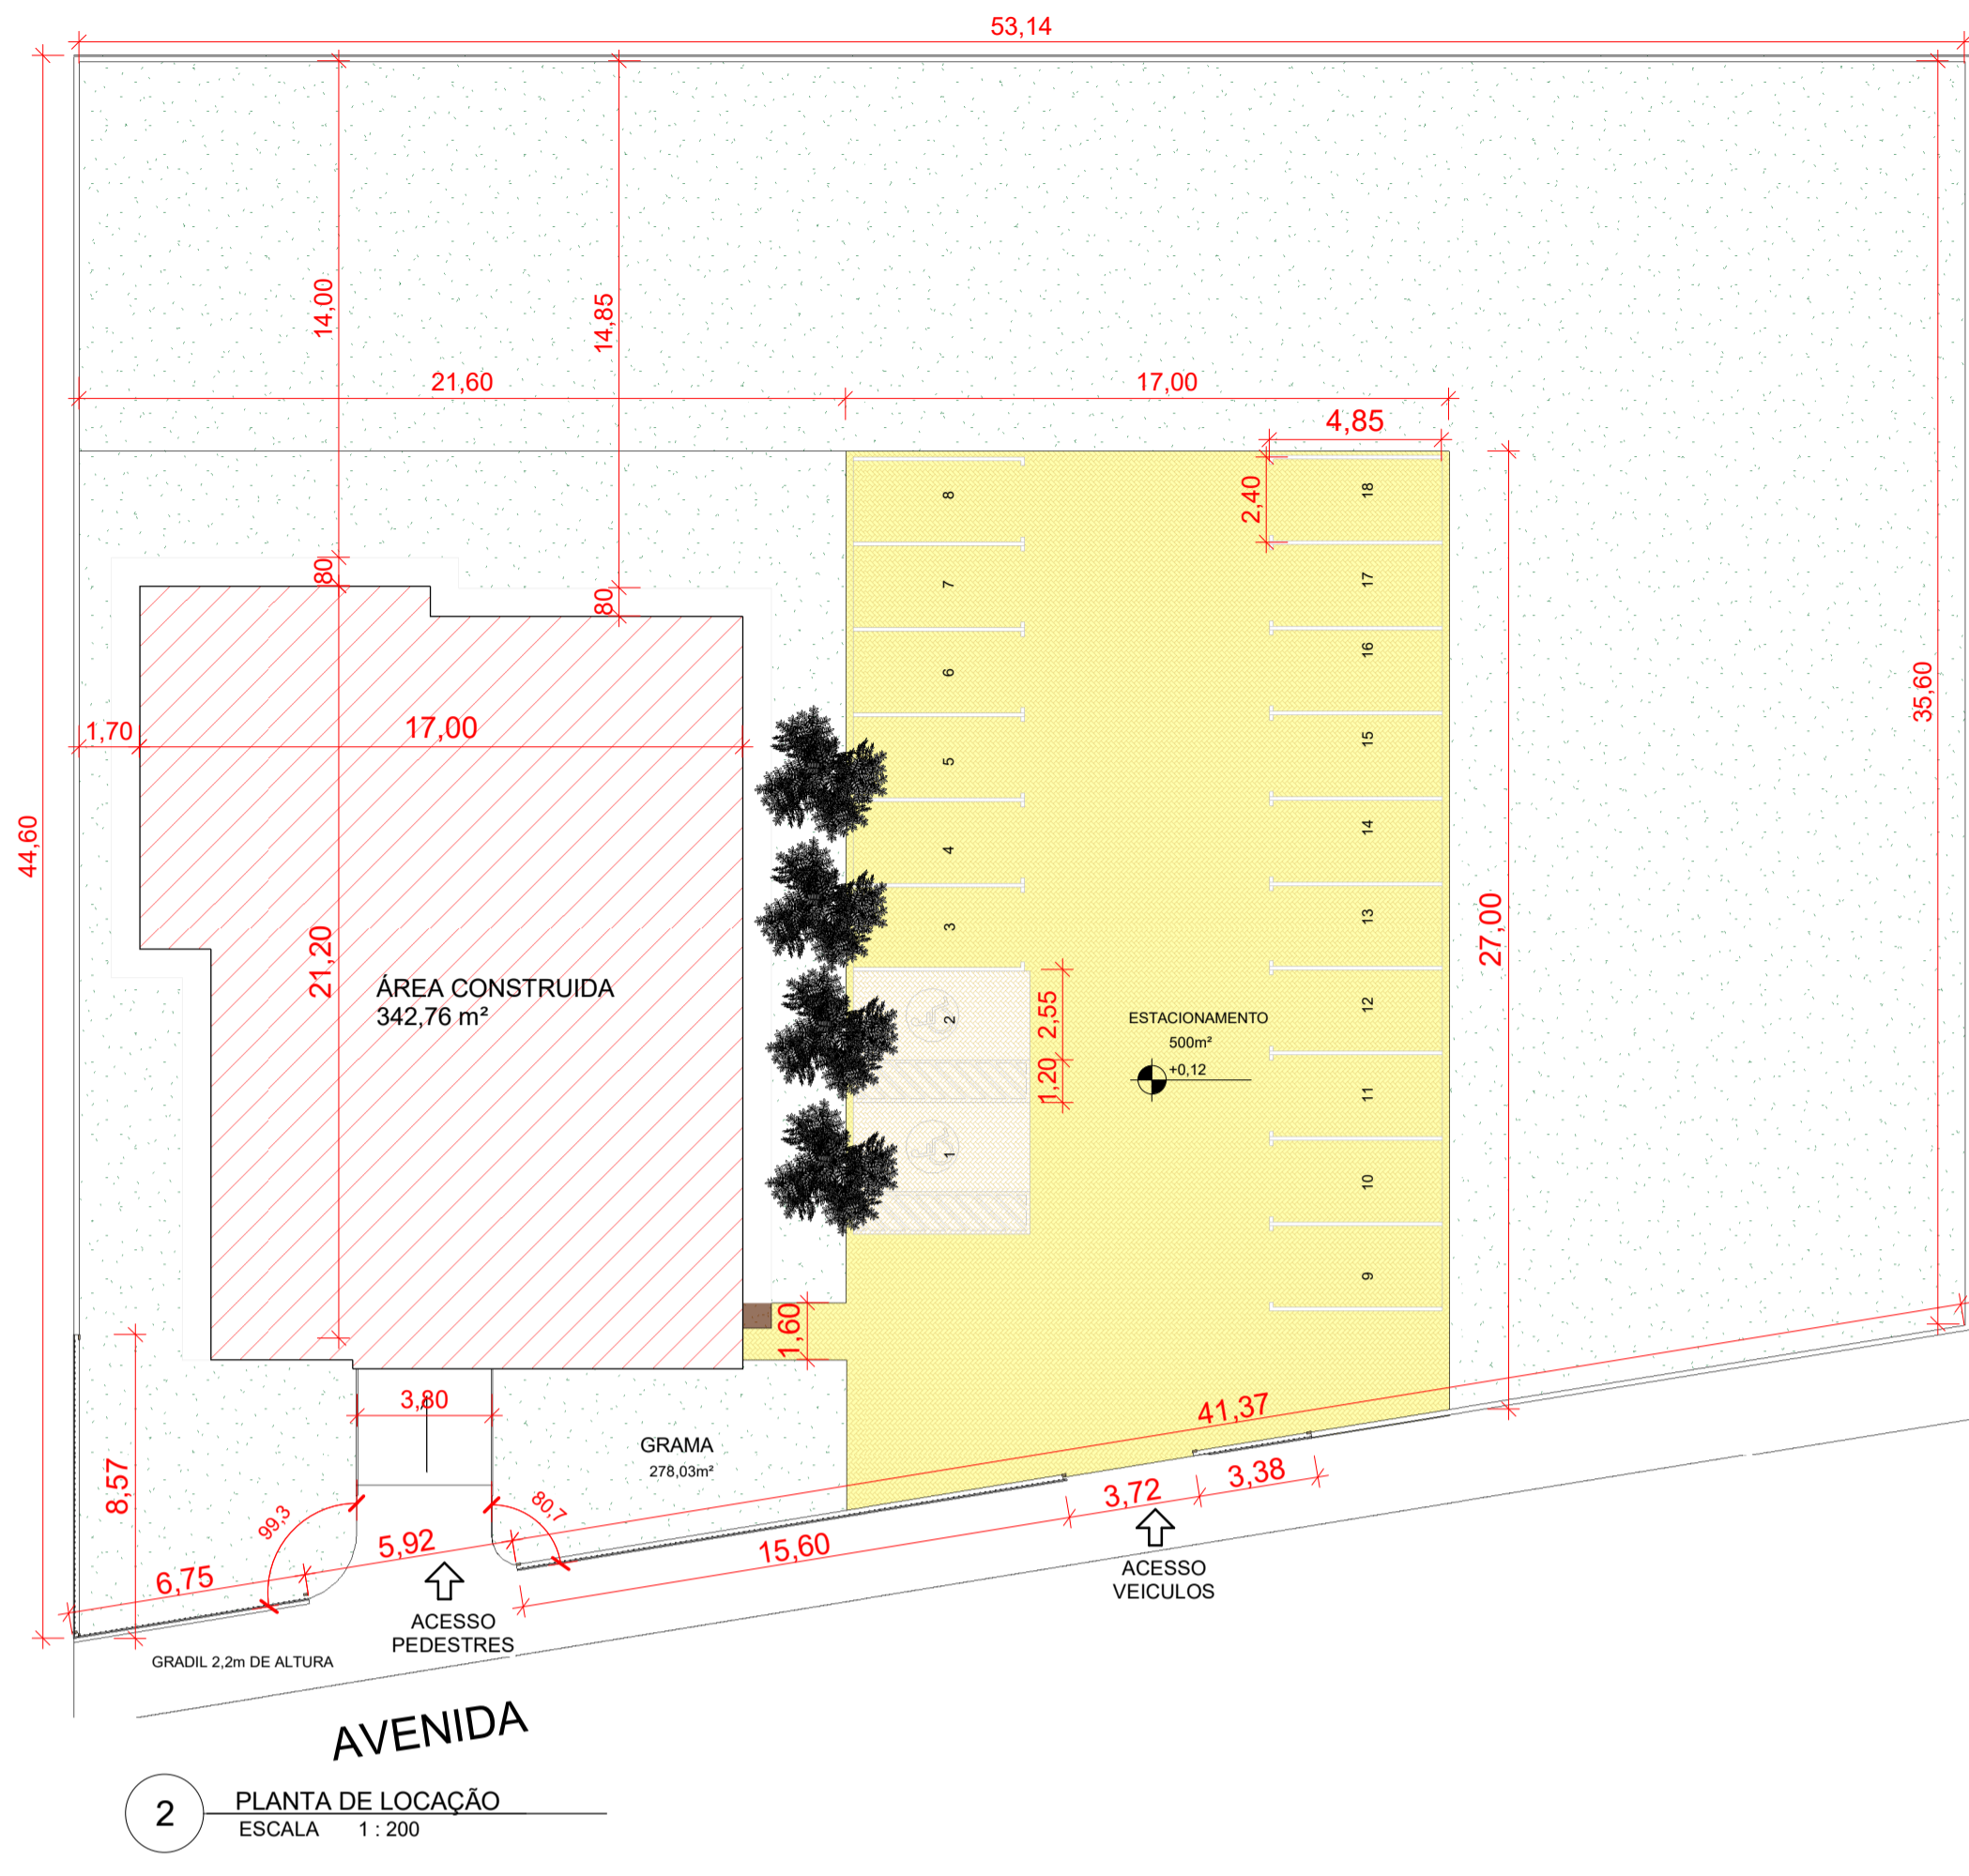

2 PLANTA DE LOCAÇÃO
ESCALA 1:200

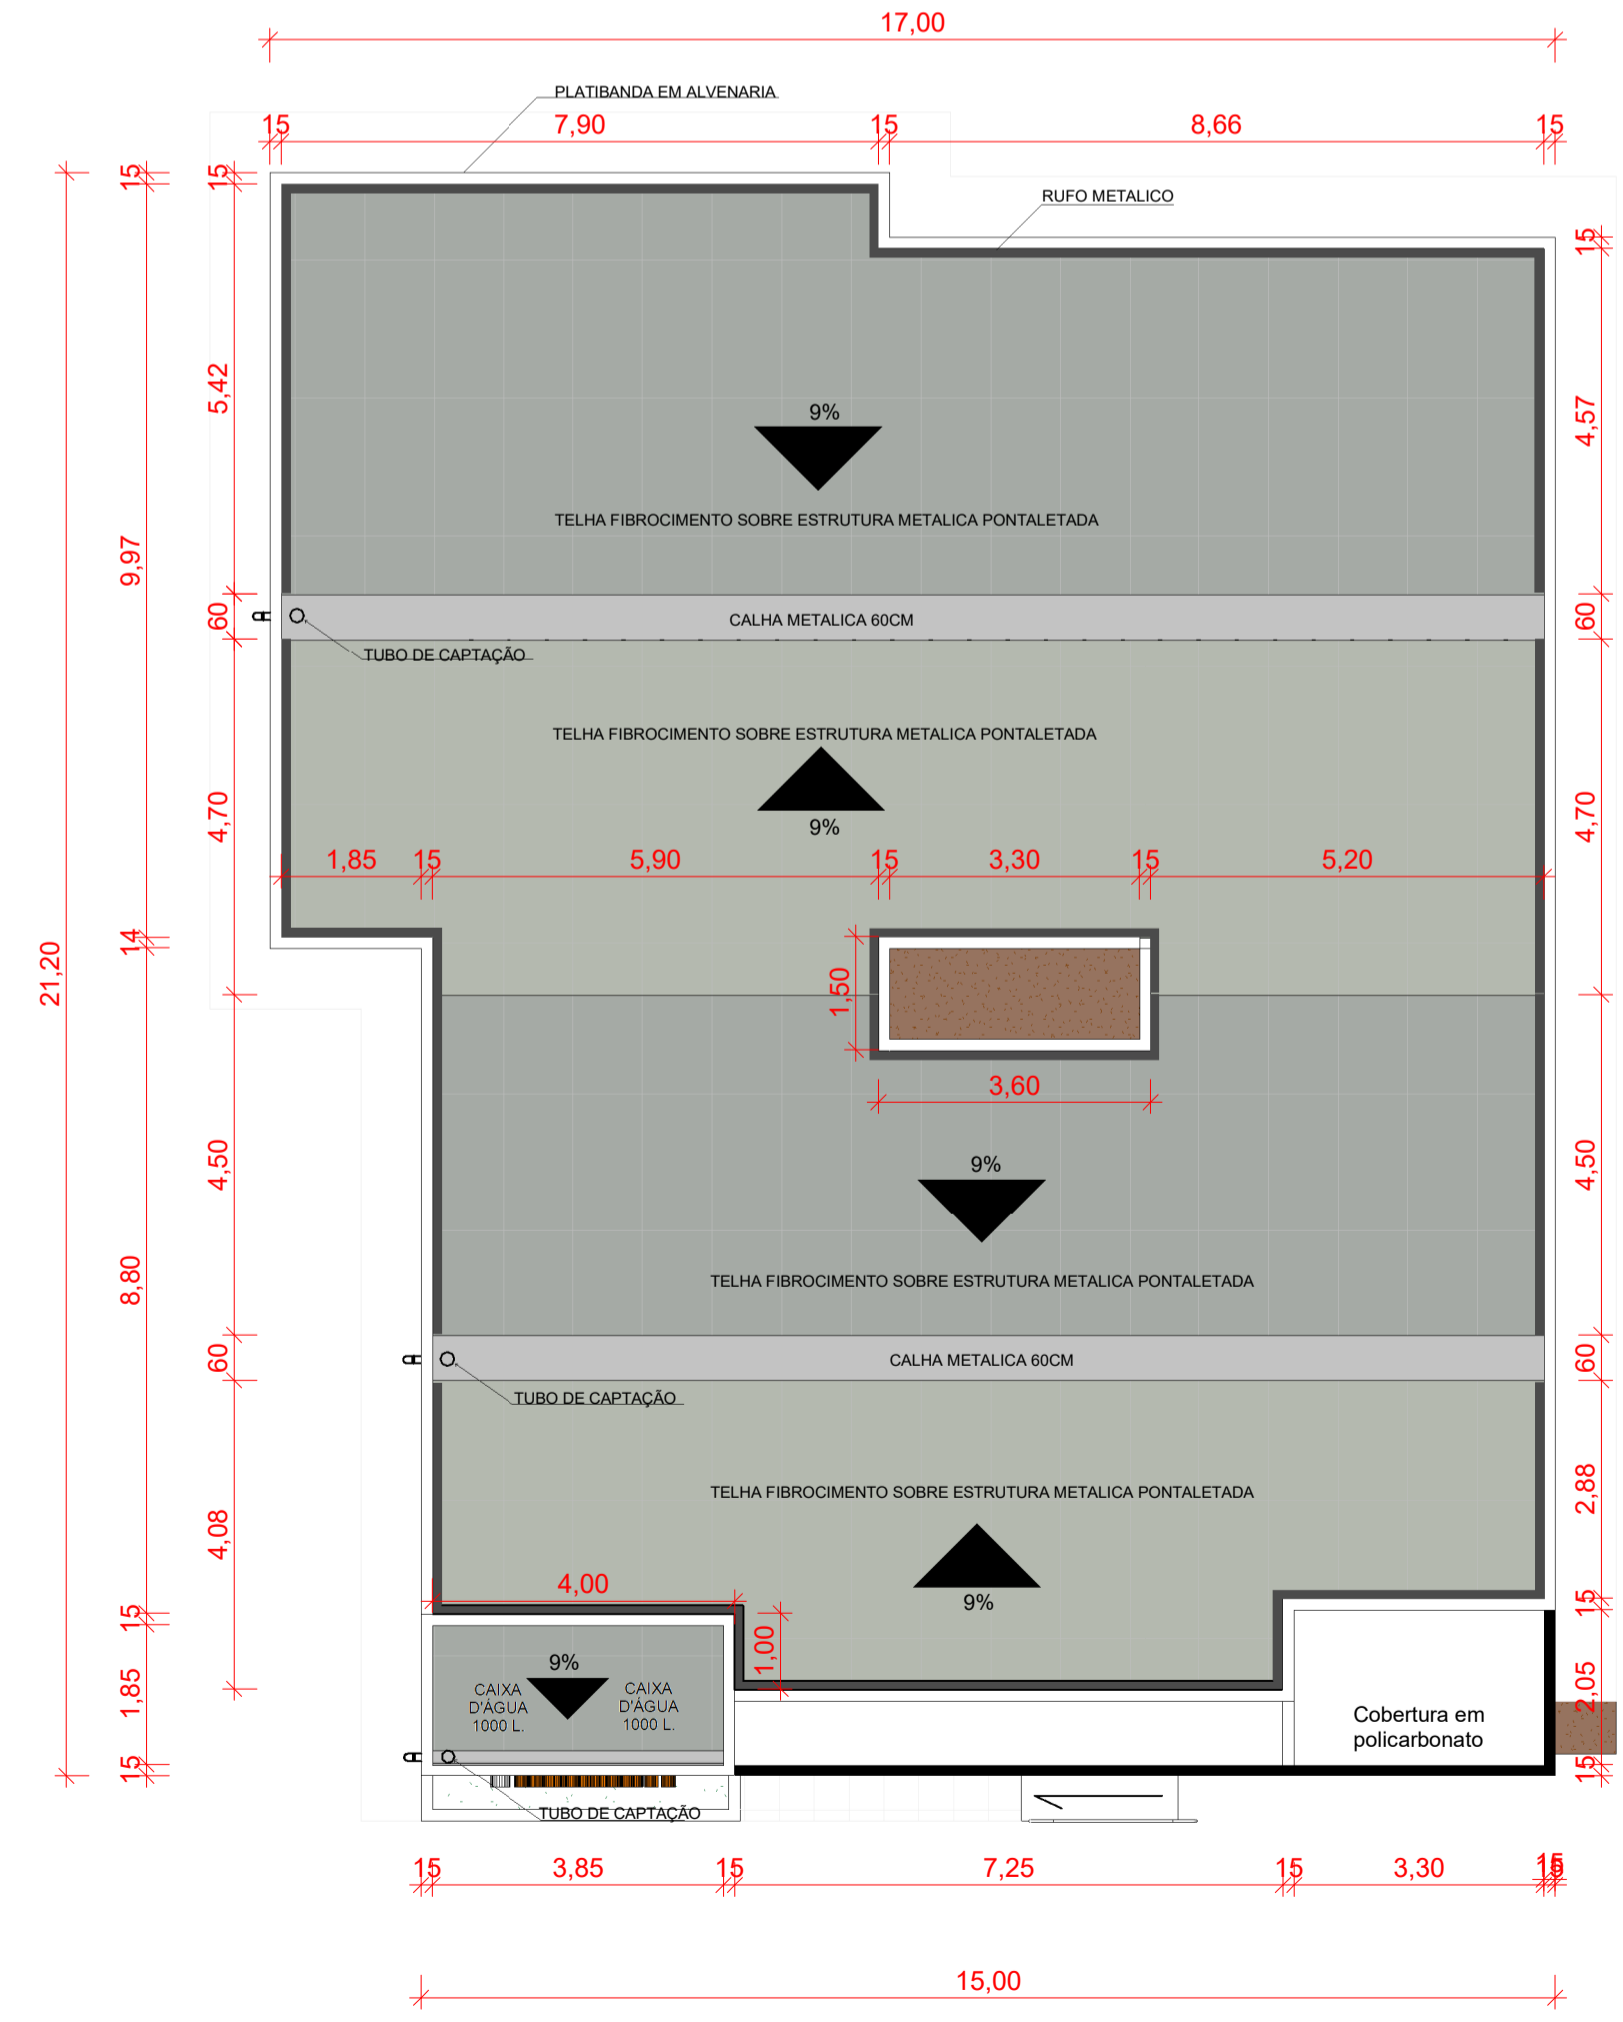

ENGENHARIA

PREFEITURA:	CBM
PROJETO:	FOLHA: P1
PROJETO ARQUITETONICO INSTITUCIONAL	
LOCAL:	TABOÇÃO DO TOCANTINS, TO
QUADRO DE ÁREAS:	RESPONSÁVEL TÉCNICO
ÁREA DO TERREO:	DENISE CRISTINA LIMA ENGENHEIRA CIVIL CREA- TO 303044/D
ESCALA: Como indicado	DATA: 12/02/2019
PROPRIETÁRIO (A): PREFEITURA MUNICIPAL DE TABOÇÃO DO TOCANTINS CNPJ: 17.1535.627/0001-40	

CONTEÚDO: PLANTAS, LOCAÇÃO, TERREO E COBERTURA