




Vista Superior
Escala 1 / 50

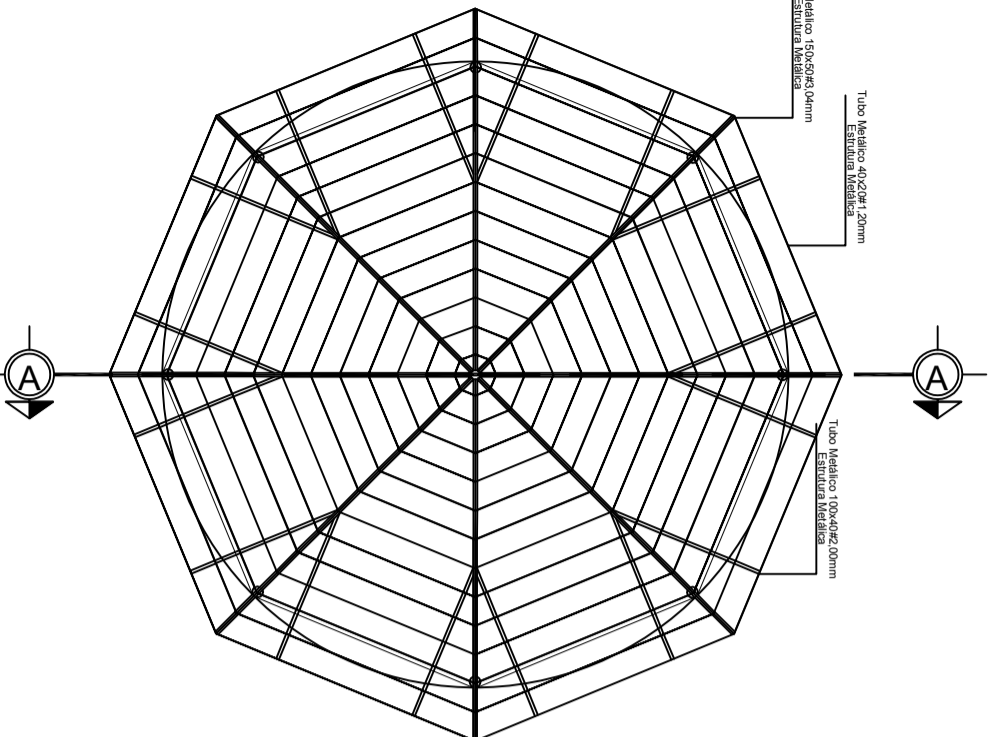


Planta Baixa da Trama do Telhado
Escala 1 / 50

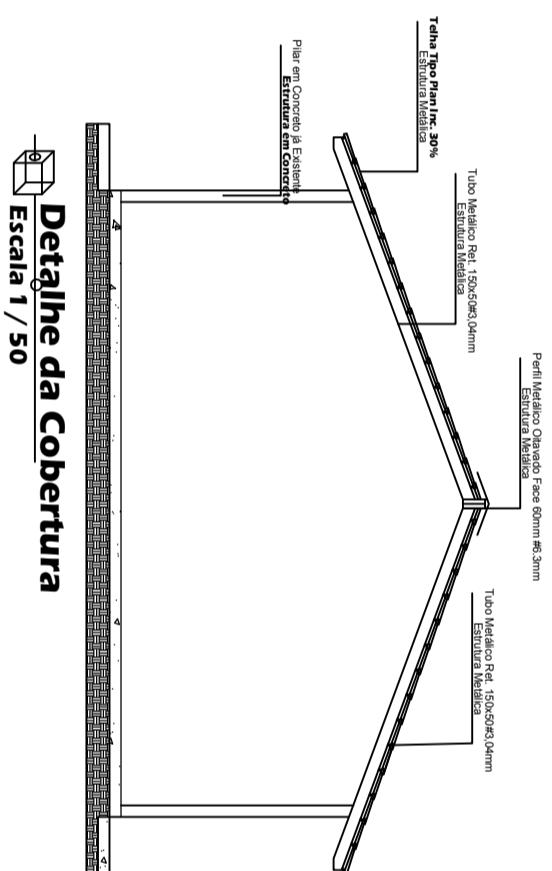

Detalle da Cobertura
Escala 1 / 50

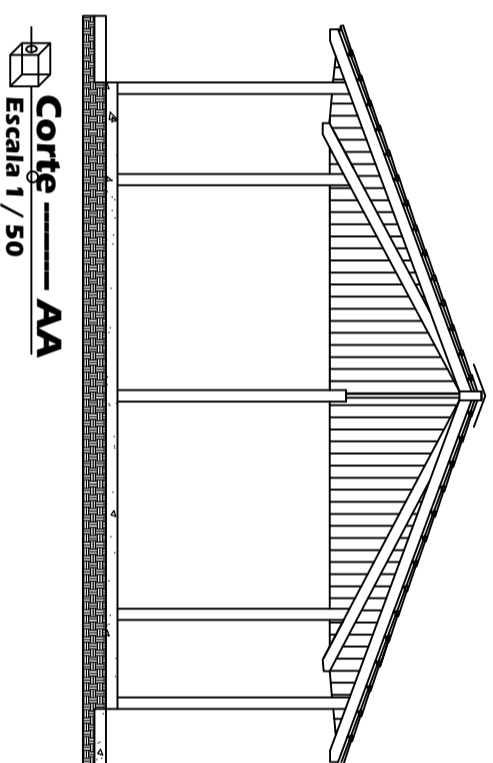

Corte AA
Escala 1 / 50

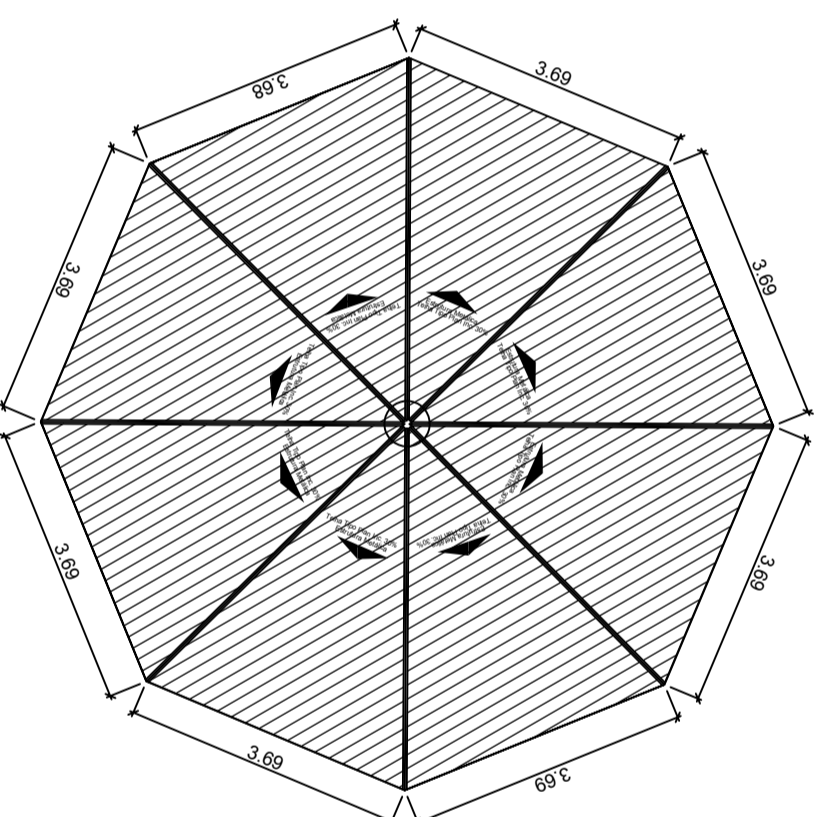

Cobertura / Localização
Escala 1 / 100

QUADRO DE MATERIAIS DA COBERTURA

MATERIAIS	s [mm]	COMPRIMENTO [m]	PESO+10% KG	BARRAS + 10%
TUBO #1,20mm	40X20	210,00	269,50	39
TUBO #2,00MM	100X40	48,00	237,60	9
TUBO #3,04mm	150X50	102,00	1122,00	19
PERFIL OITAV. 60X80X30X30	3	3	41,25	1
BARRA CHATA 2" X 1/8	48,00	48,00	52,00	8
CHAPA FQ #14 300X3000	0,90	0,90	16,00	1
CHAPA GAUV. 1000X1000	1,00	1,00	6,00	1
TELHA PLAN 420X140	-	-	7000,00	2800
CELOTE 420X180	-	-	480,00	130
ELETRODO7018	-	-	25,00	25
FUNDO ACAB. THINNER	-	-	18,00	18
TOTAL	412,90	9285,35	3069	

PREFEITURA MUNICIPAL DE TABOÃO-TO ACADEMIA DE SAÚDE INTERMEDIÁRIA	
PROJETO DE ARQUITETURA QUIOSQUE	
RUA DO SESP, S/Nº, CENTRO QUIOSQUE	DATA: SETEMBRO/2019
RESPONSÁVEL: CEZAR LEMOS	LOCAL: INDICADA
RESPONSÁVEL: CEZAR LEMOS	Nº DE REGISTRO: ÚNICA
WAGNER TEIXEIRA DE FARIAS PREFEITO MUNICIPAL	
CEZAR AUGUSTO DE OLIVEIRA LEMOS ENGENHEIRO CIVIL - CRA - 194.859/8-6	