




04 FACHADA SUL
ESCALA 1:75

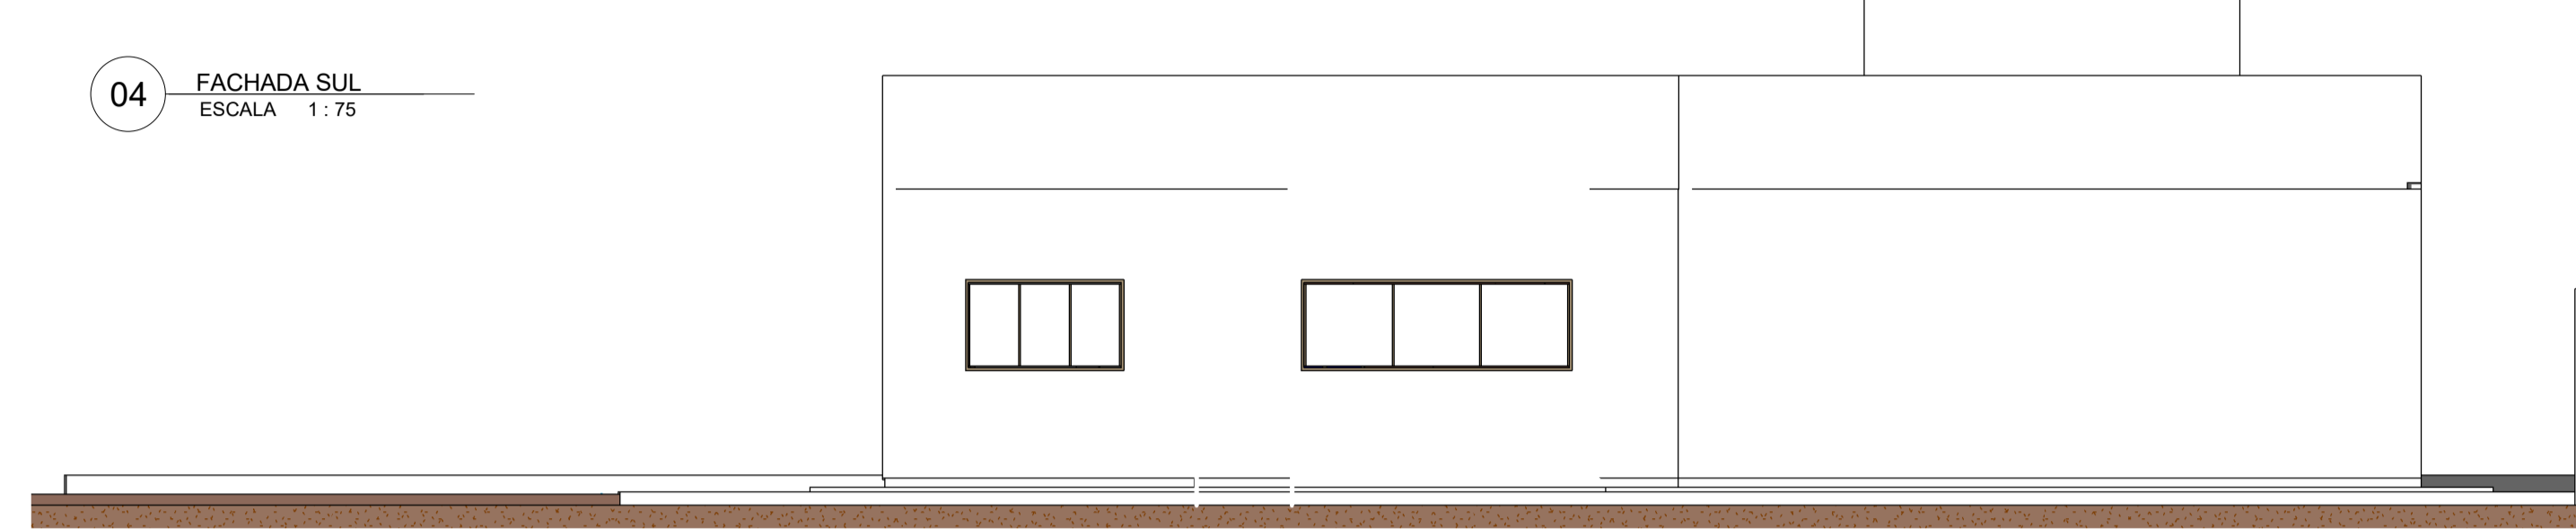


05 FACHADA NORTE
ESCALA 1:75

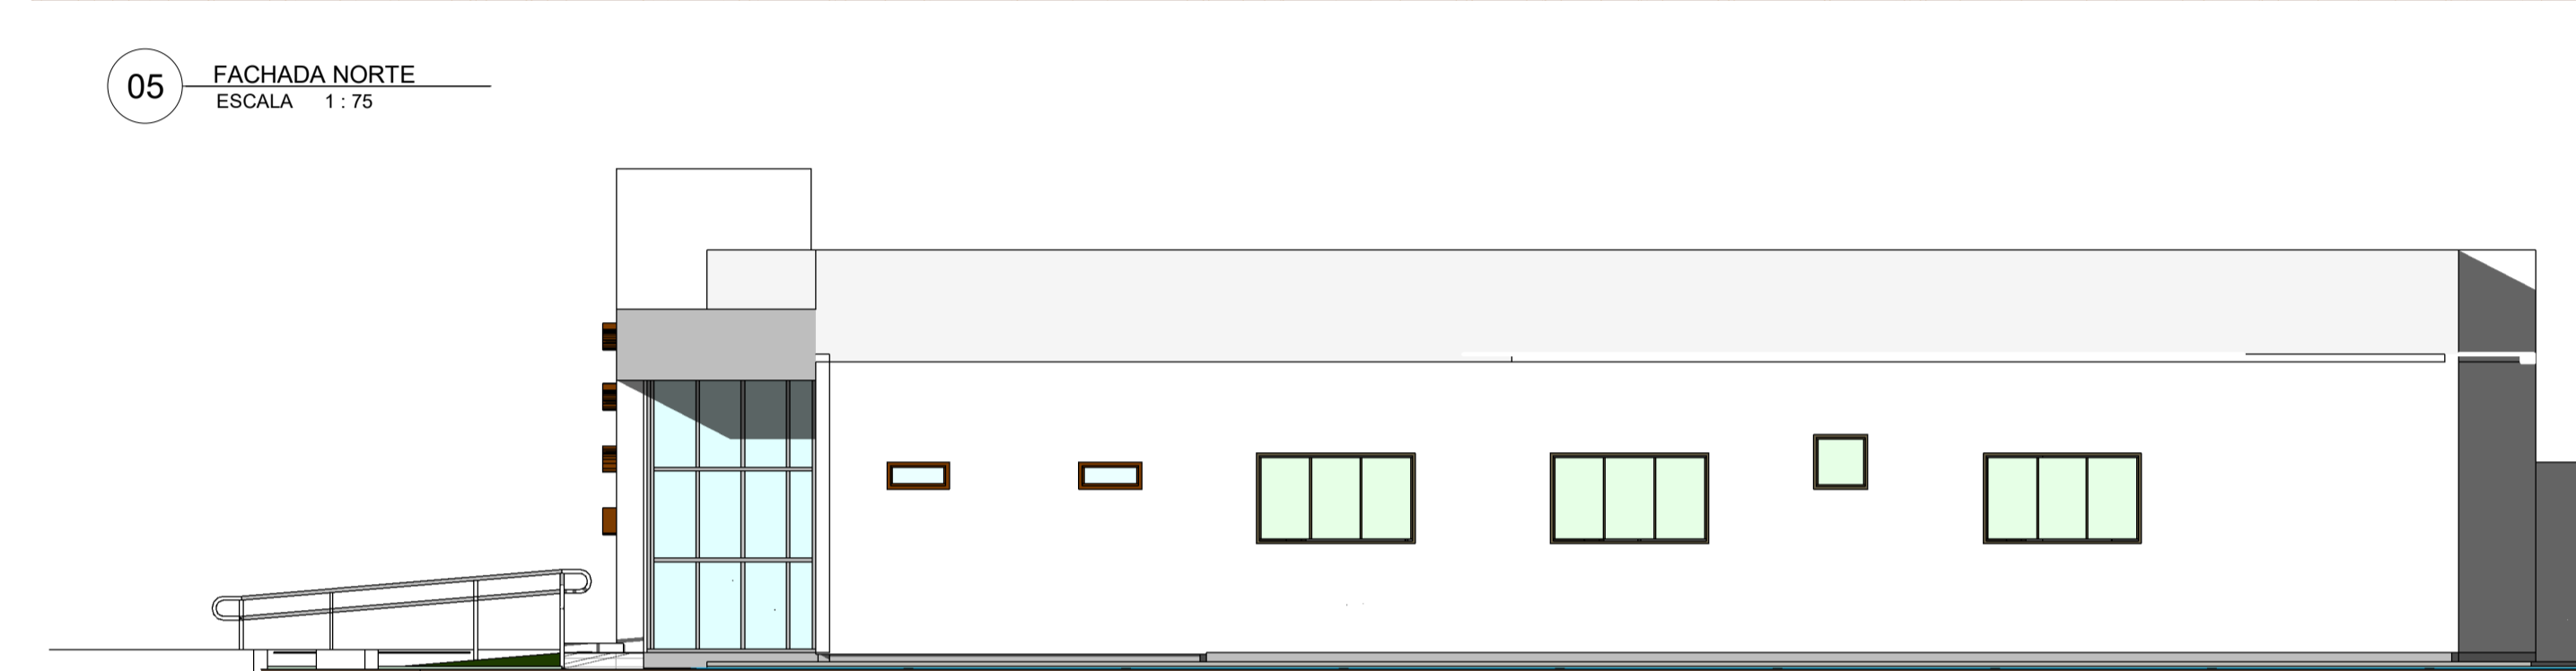


06 FACHADA LESTE
ESCALA 1:75

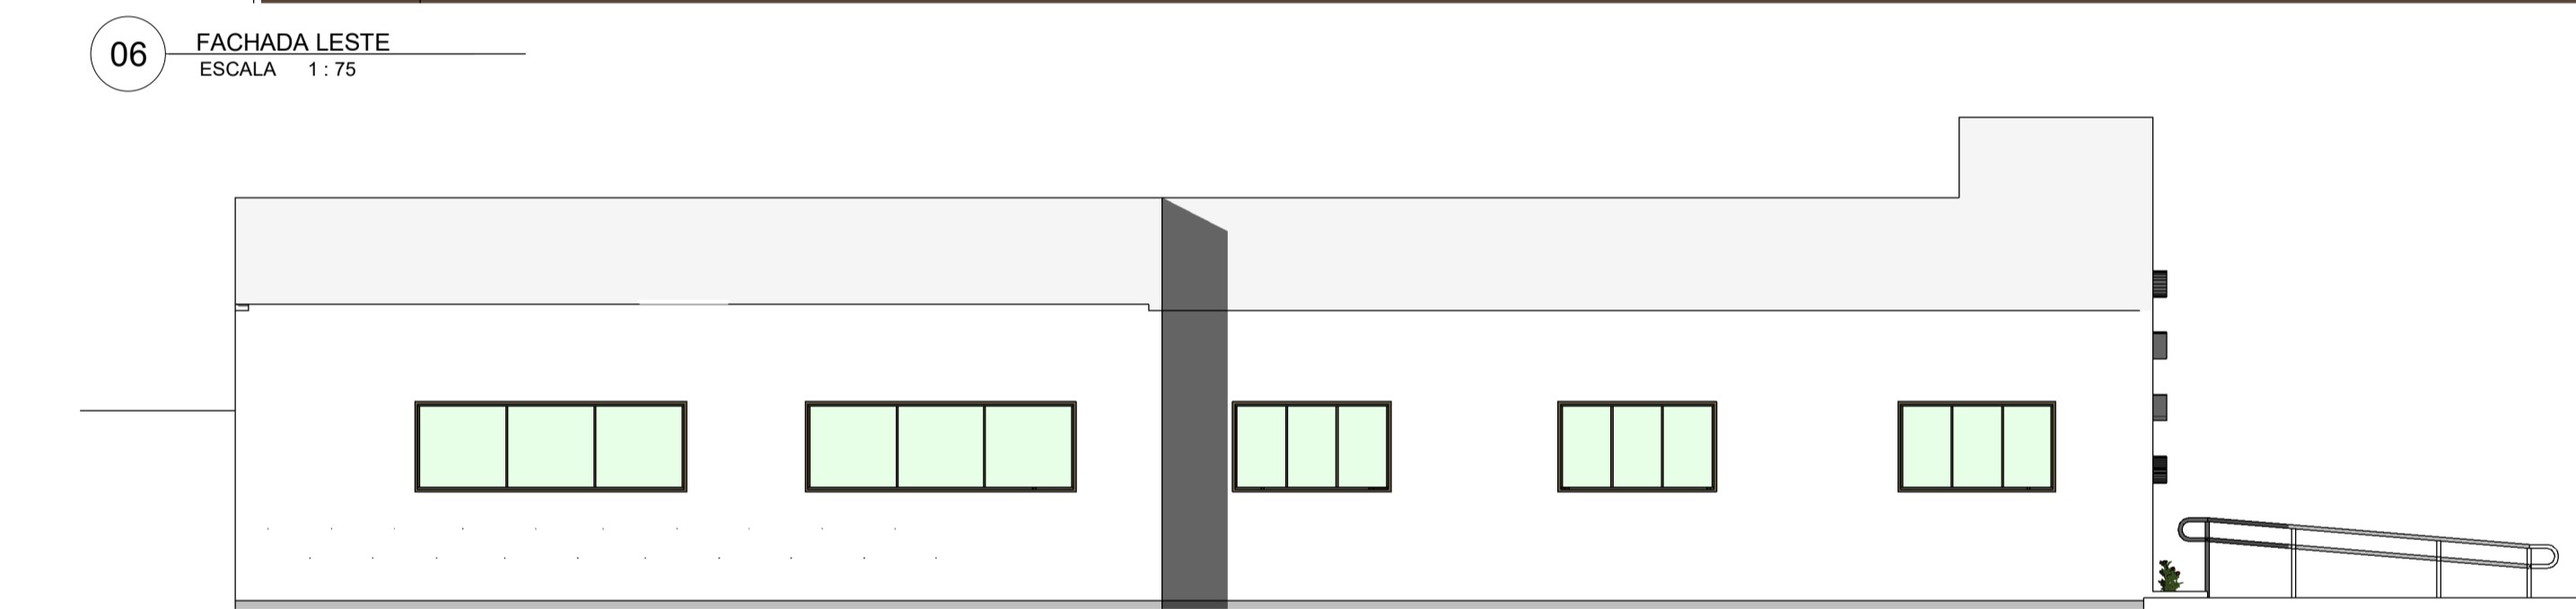


07 FACHADA OESTE
ESCALA 1:75

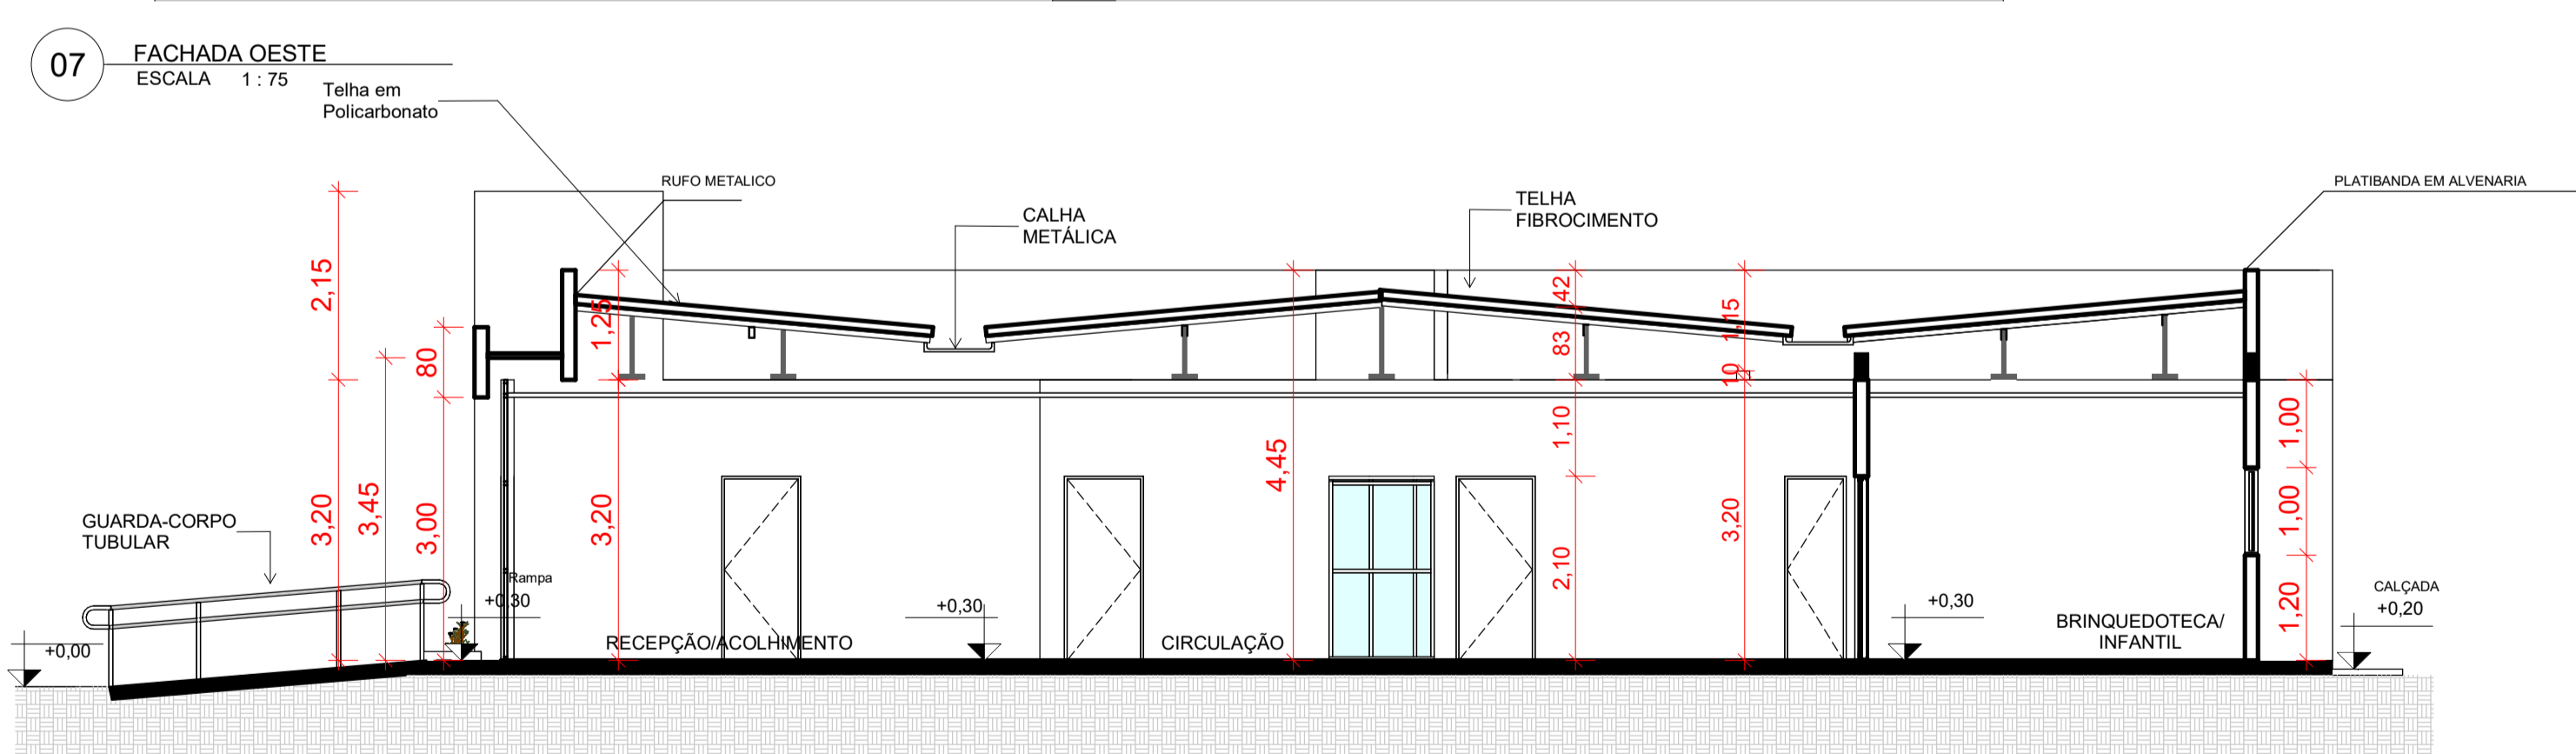

08 CORTE LONGITUDINAL 1
ESCALA 1:75

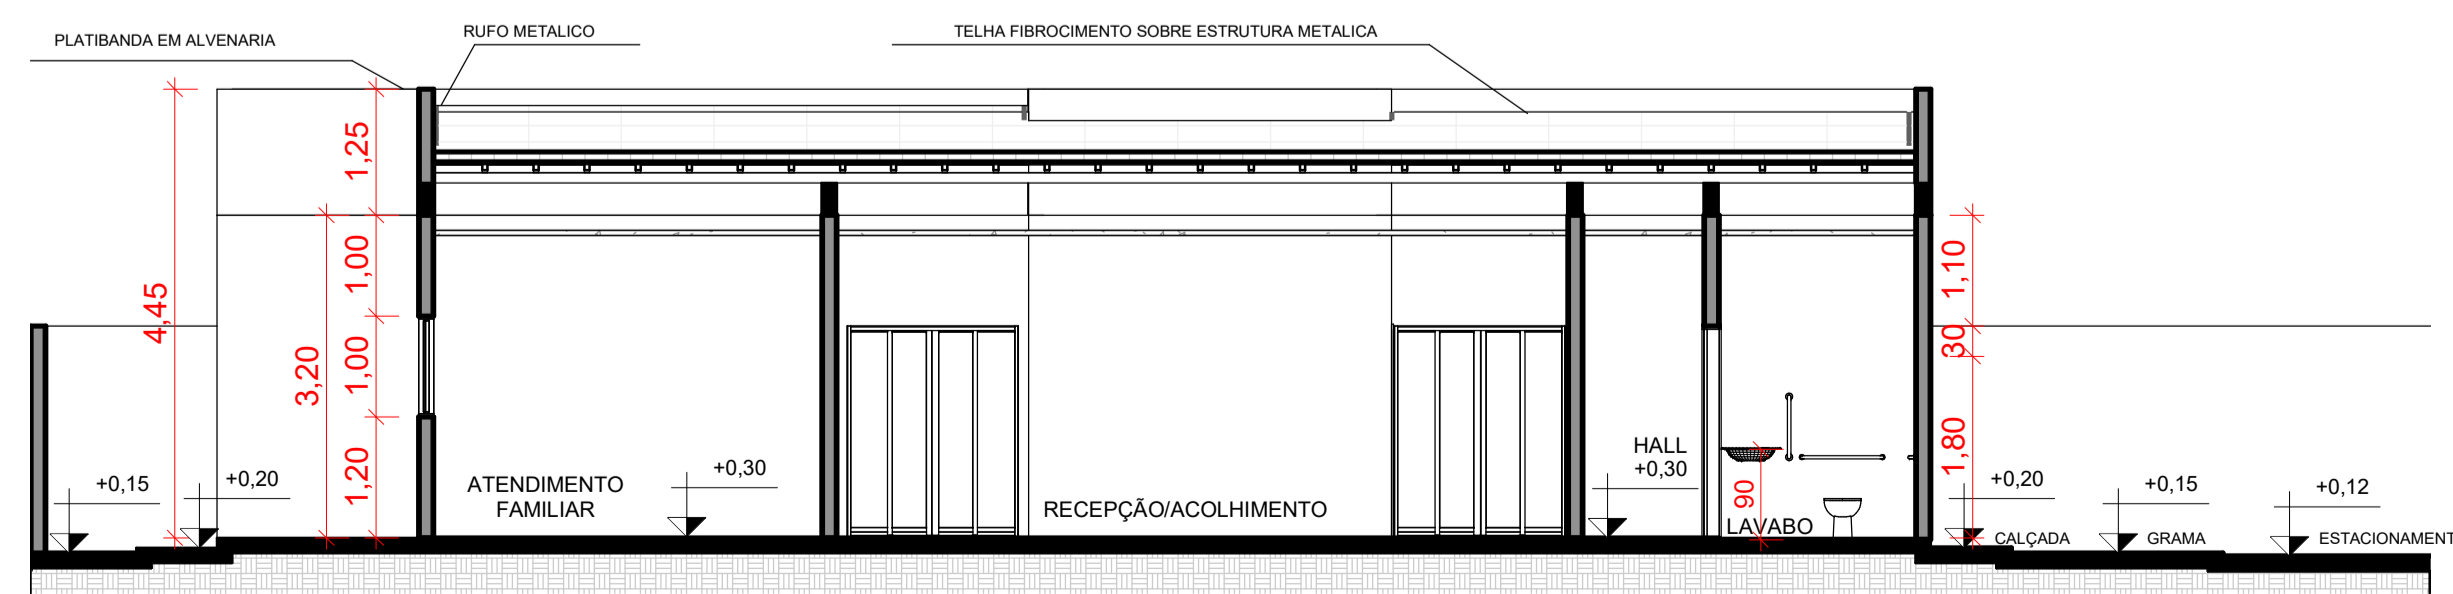


09 CORTE TRANSVERSAL 1
ESCALA 1:75

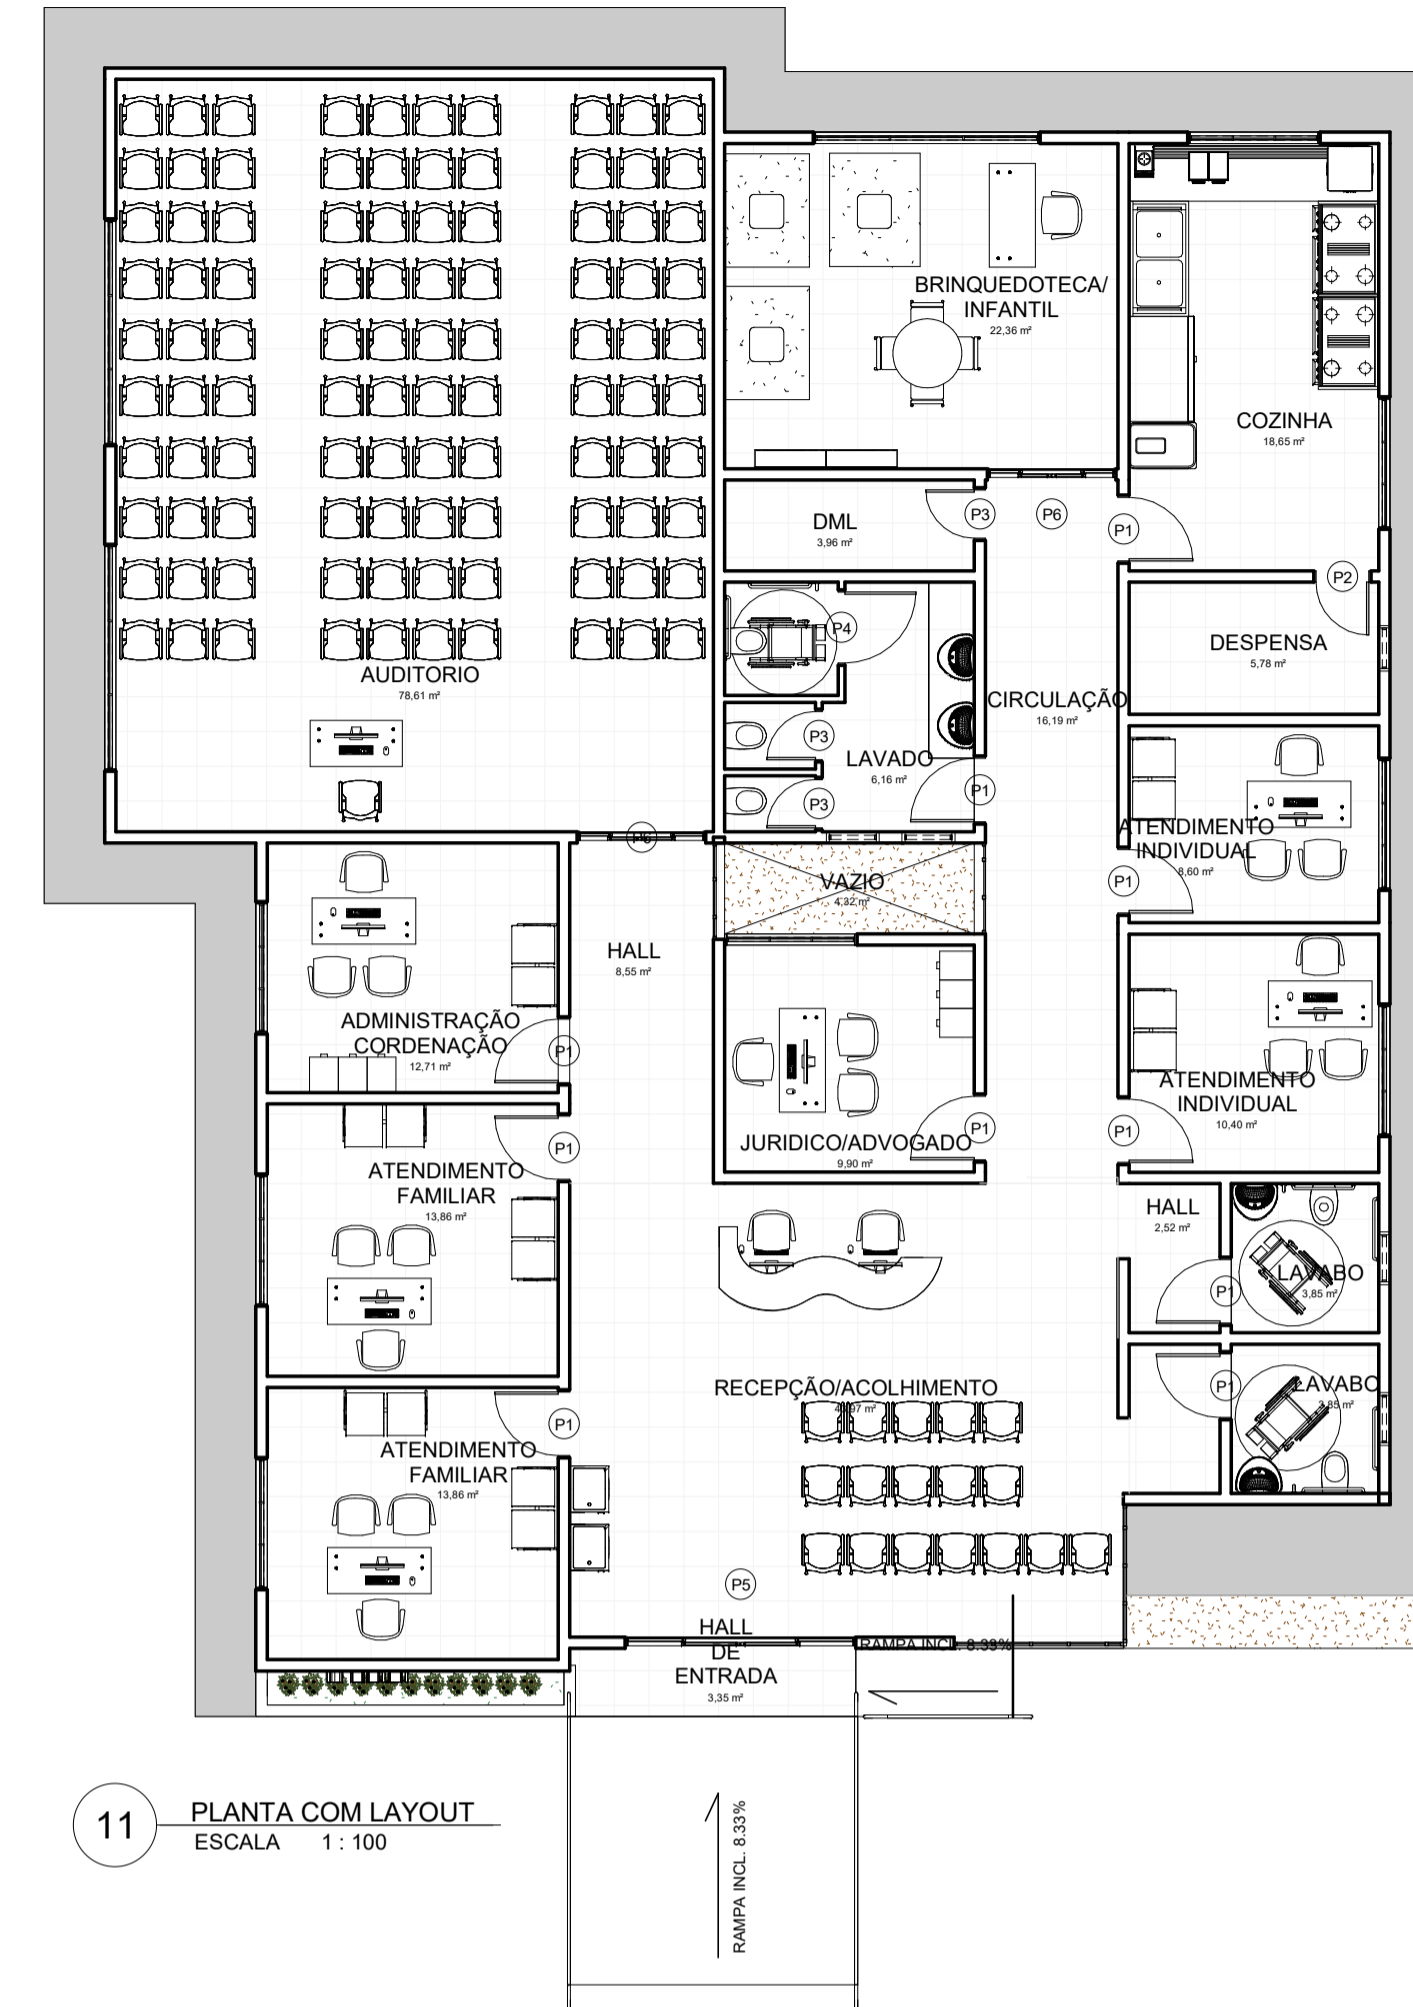


11 PLANTA COM LAYOUT
ESCALA 1:100

QUANTITATIVO DE PORTAS E GRADIS				
CÓD	QT	COMPRIMENTO	ALTURA	DESCRIÇÃO
P1	10	0,90	2,10	Porta de abrir de madeira, semioca com forras de madeira
P2	1	0,76	2,10	Porta de madeira semioca com forras de madeira
P3	3	0,70	2,10	Porta de madeira semioca com forras de madeira
P4	1	1,00	2,10	Porta de madeira semioca com forras de madeira
P5	1	3,05	2,10	Porta de correr 4 folhas 2 fixas, alumínio e vidro
P6	2	1,70	2,10	Porta de correr 4 folhas 2 fixas, alumínio e vidro

QUANTITATIVO DE JANELAS					
CÓD	QT	Altura do peitoril	COMPRIMENTO	ALTURA	DESCRIÇÃO
J1	8	1,20	1,75	1,00	Janela simples de alumínio e vidro
J2	2	1,80	0,70	0,30	Janela simples de alumínio e vidro
J3	3	1,20	3,00	1,00	Janela simples de alumínio e vidro
J4	2	1,80	0,70	0,30	Janela simples de alumínio e vidro
J5	1	1,80	0,60	0,60	Janela simples de alumínio e vidro

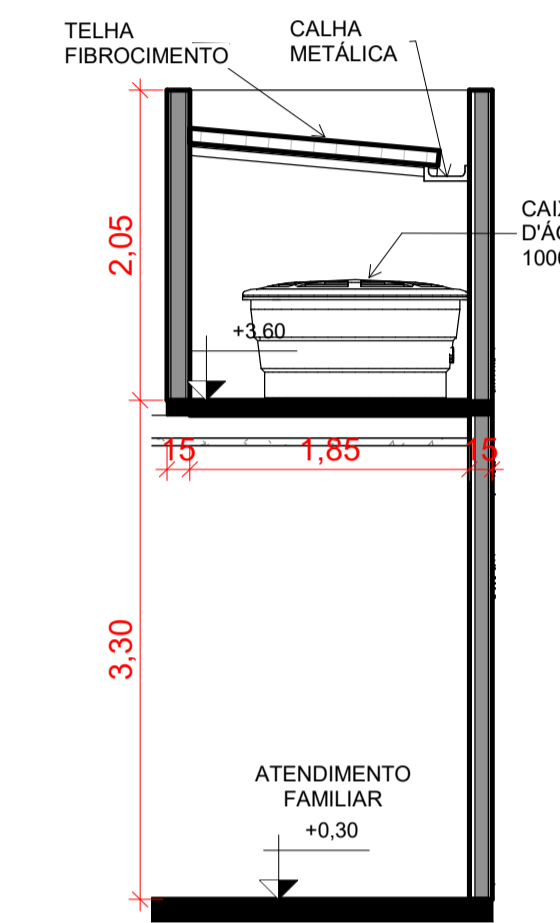

10 DETALHE DA CAIXA D'AGUA
ESCALA 1:50

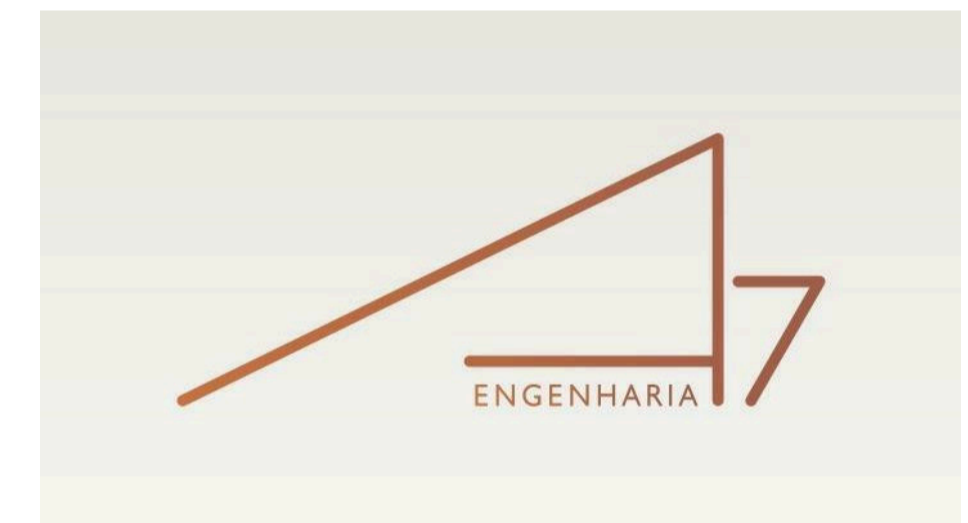

PREFEITURA:	CBM
PROJETO:	PROJETO ARQUITETONICO INSTITUCIONAL
LOCAL:	TABOÇÃO DO TOCANTINS, TO
QUADRO DE ÁREAS:	RESPONSÁVEL TÉCNICO
ÁREA DO TÉRREO:	338,23m ²
ESC: Como indicado	DATA: 12/02/2019
<p>PROPRIETÁRIO (A):</p> <p>DENISE CRISTINA LIMA ENGENHEIRA CIVIL CREA- TO 303044/D</p> <p>PREFEITURA MUNICIPAL DE TABOÇÃO DO TOCANTINS CNPJ: 17.1535.627/0001-40</p>	
CONTEÚDO:	FACHADAS, CORTES E DETALHAMENTO