



01 PLANTA BAIXA  
1 : 50

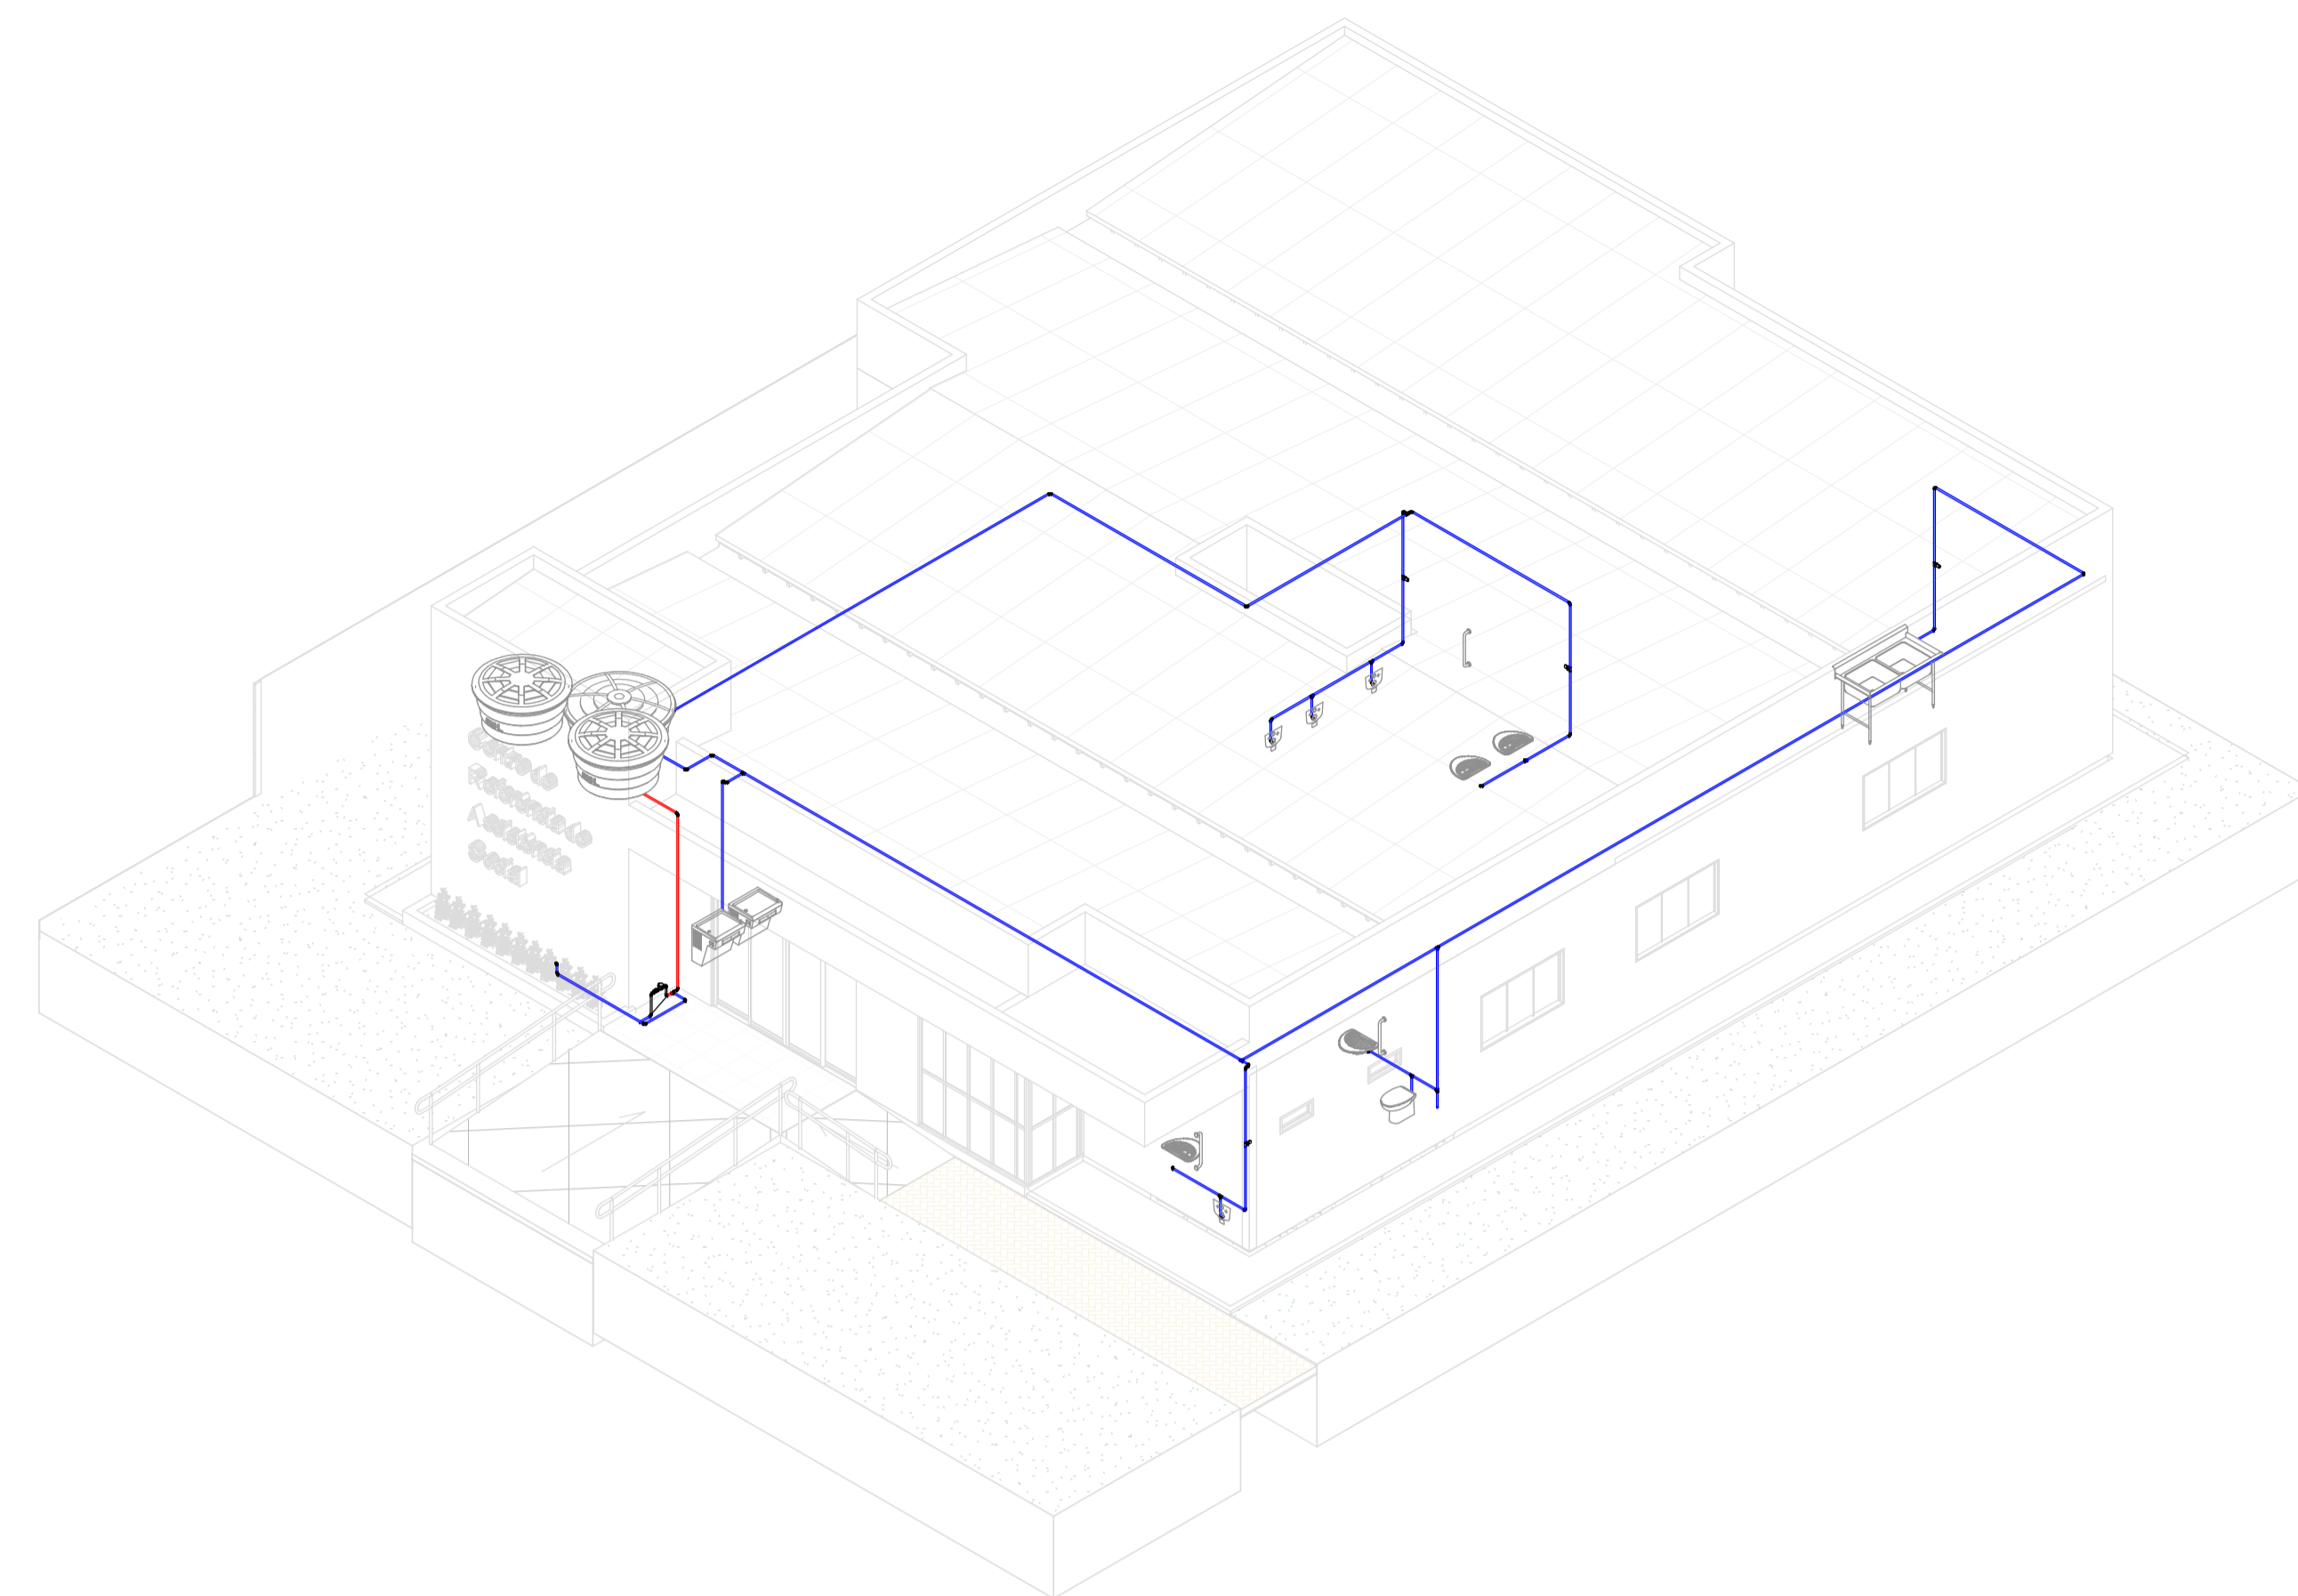

02 Isométrico

Conexões para Água Fria		
Quantidade	Descrição	Linha
35	Joelho 90° Soldável 25mm, PVC Marrom, Água Fria - TIGRE	Soldável
7	Joelho 90° Soldável com Bucha de Latão 25 x 3/4", PVC Marrom, Água Fria - TIGRE	Soldável
13	Tê Soldável 25mm, PVC Marrom, Água Fria - TIGRE	Soldável

Tubos Rígidos		
Comprimento	Descrição	Diâmetro
90.09	Tubo Soldável Marrom	25.00 mm

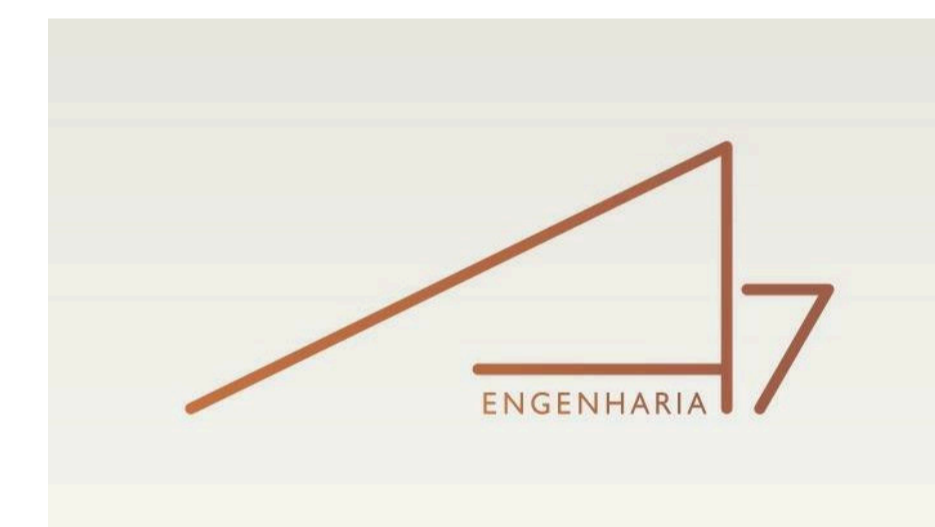

PREFEITURA:	CBM		
PROJETO:	<b>PROJETO HIDRÁULICO INSTITUCIONAL</b>	FOLHA:	<b>01</b>
LOCAL:	<b>TABOÃO DO TOCANTINS, TO</b>		
QUADRO DE ÁREAS:	RESPONSÁVEL TÉCNICO	<b>DENISE CRISTINA LIMA</b> ENGENHEIRA CIVIL CREA- TO 303044/D	
ÁREA DO TÉRREO:	338.23m <sup>2</sup>	PROPRIETÁRIO (A): <b>PREFEITURA MUNICIPAL DE TABOÃO DO TOCANTINS</b> CNPJ: 17.1535.627/0001-40	
ESC:	<b>1 : 50</b>	DATA:	12/02/2019

CONTEÚDO: PLANTAS BAIXAS, PERSPECTIVAS E TABELAS