



LEGENDA		
SÍMBOLO	DESCRIÇÃO	QUANTIDADE
	RAMPA DE ACESSIBILIDADE (R-1)	22
	RAMPA DE ACESSIBILIDADE (R-2)	2
	CALÇADA	
	MEIO FIO	

1 PLANTA BAIXA  
1:500

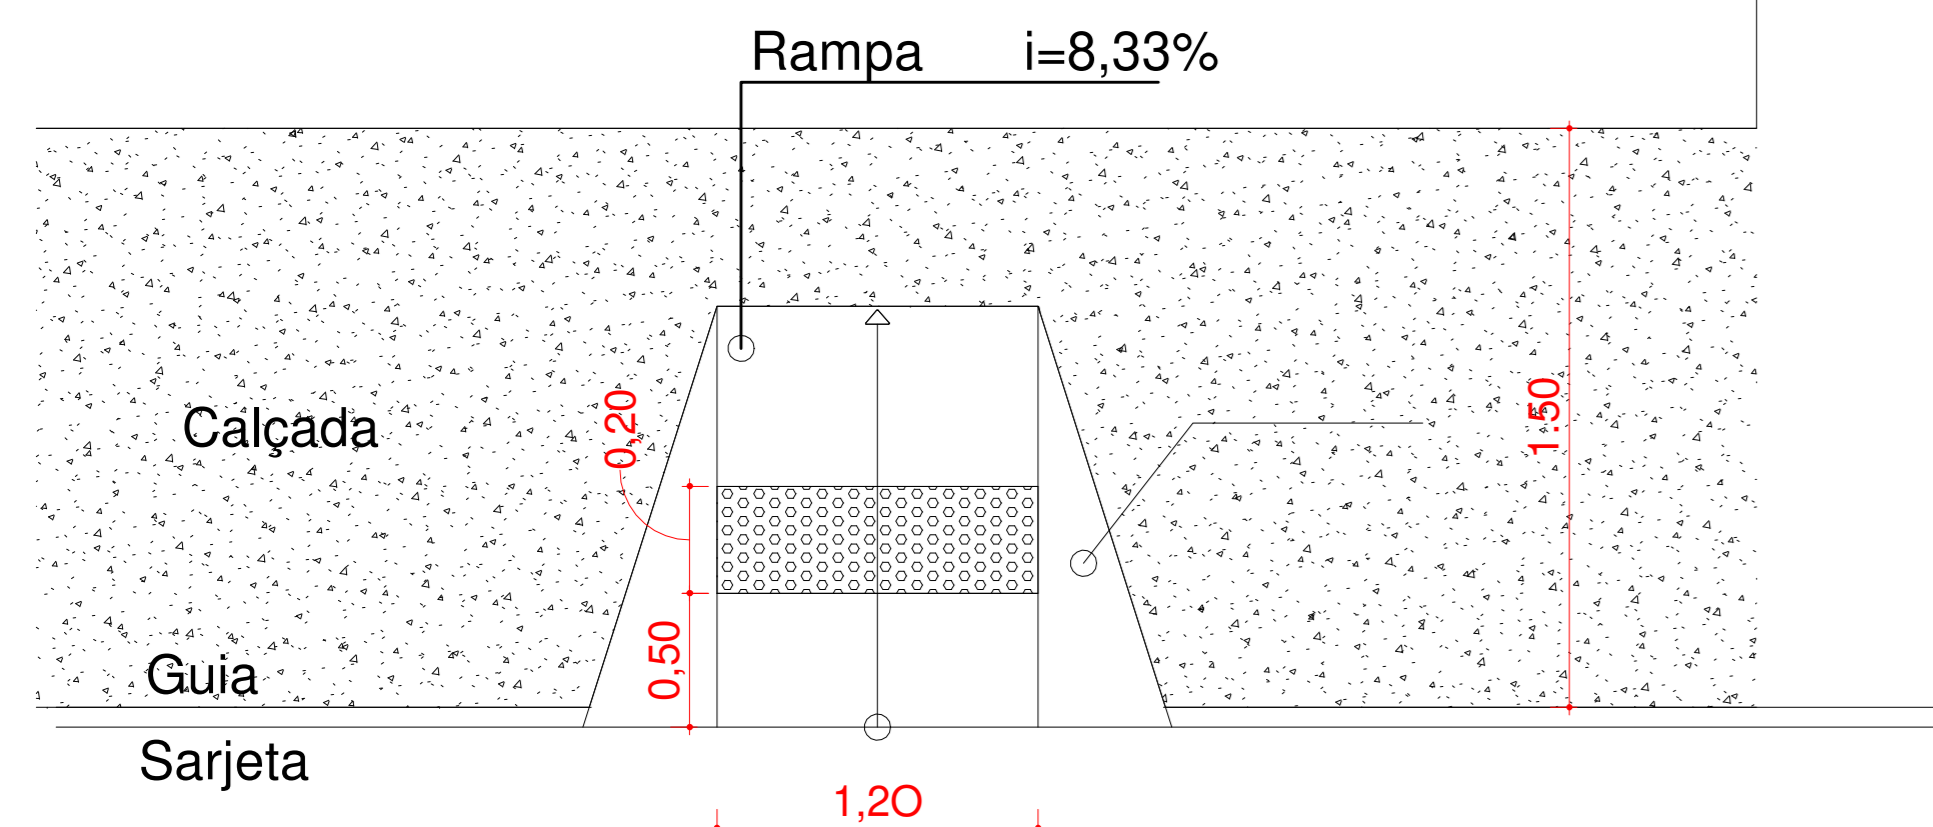


DETALHE DA RAMPA DA ESQUINA (R-1)  
SEM ESCALA

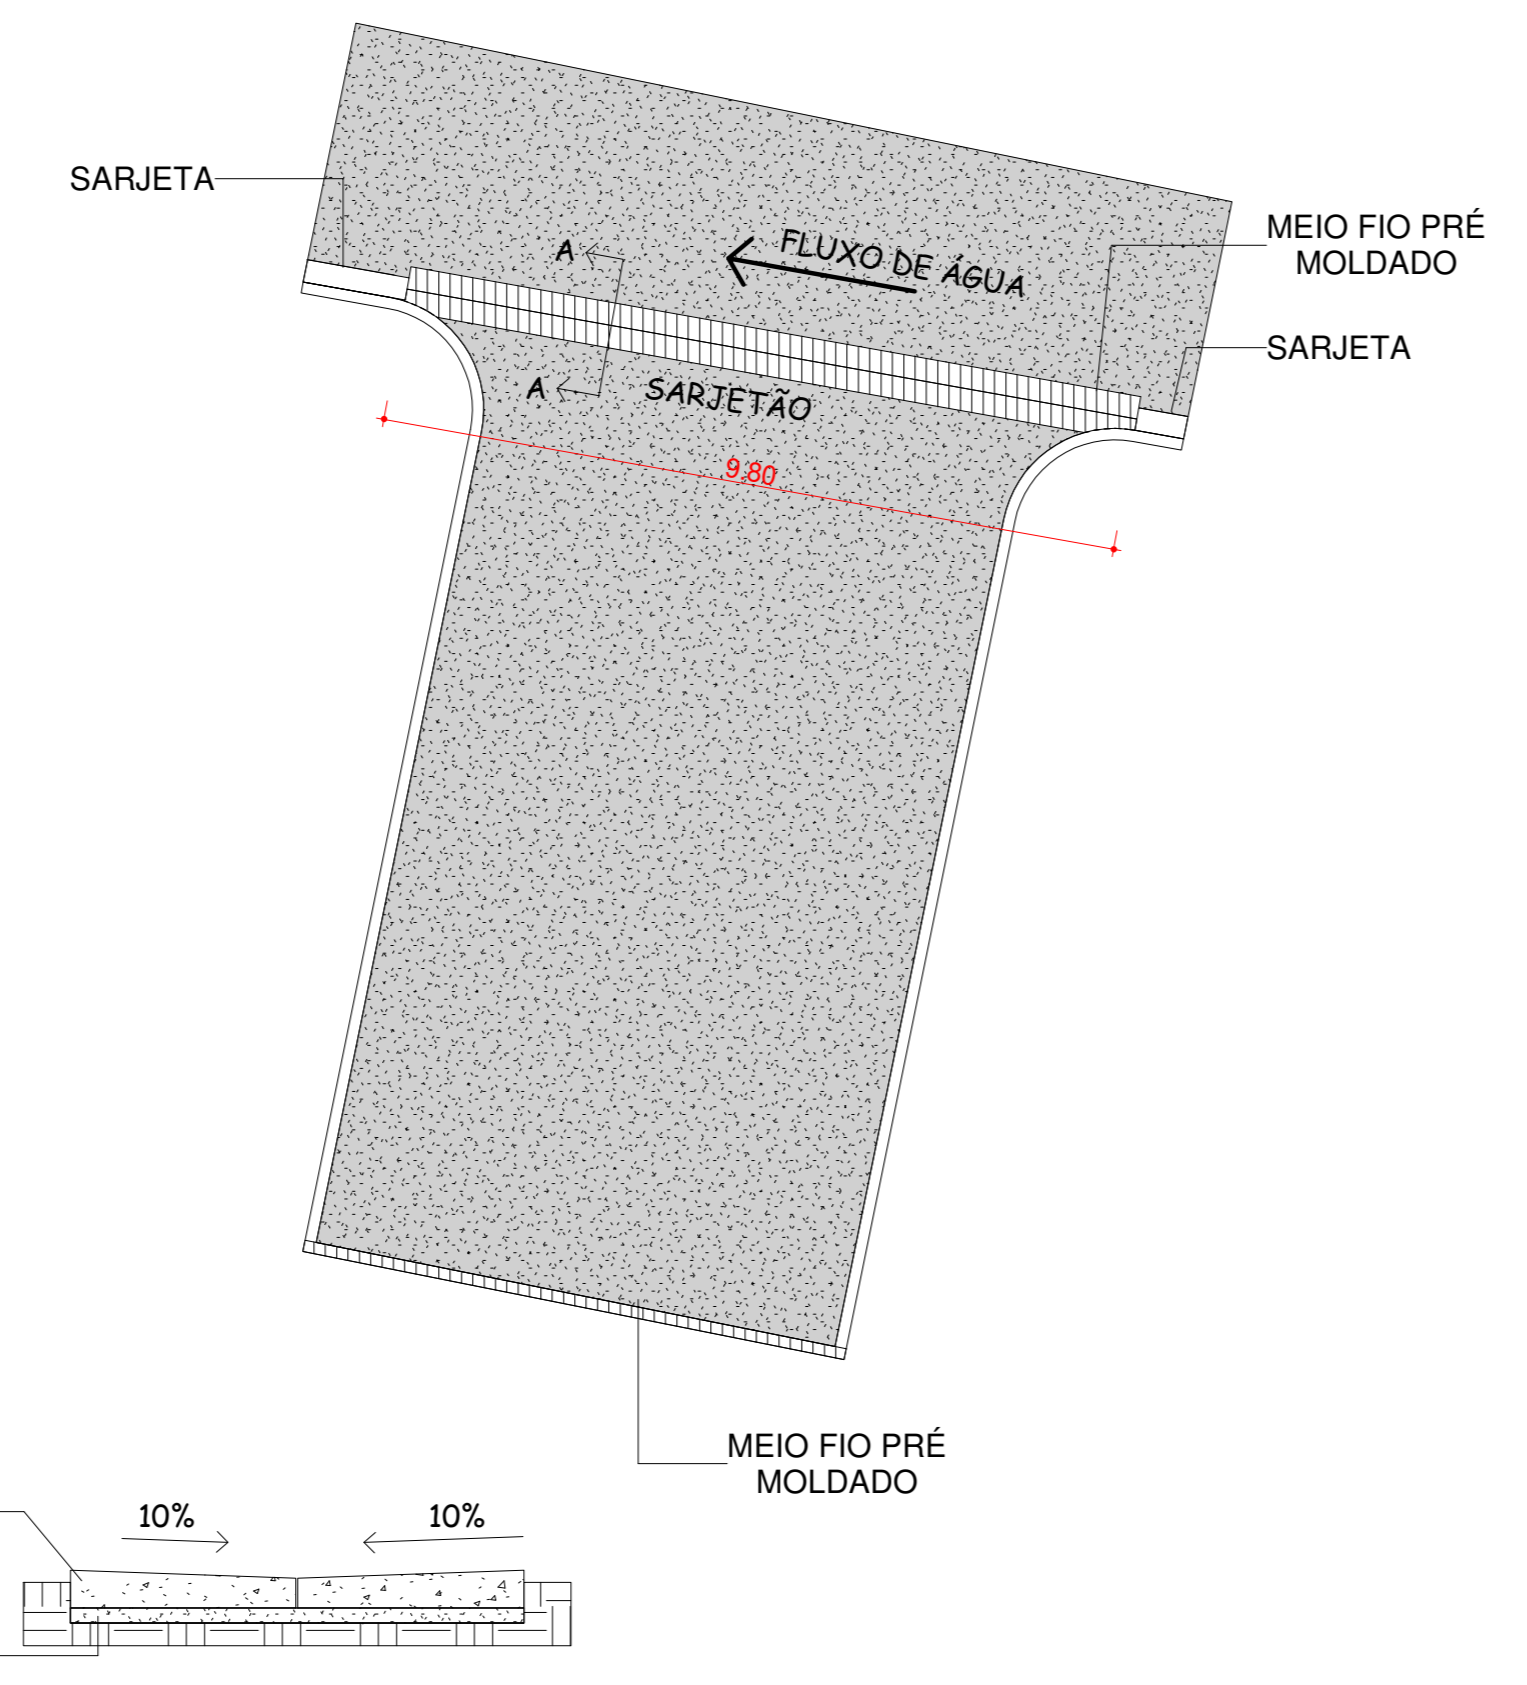


DET. MEIO FIO DE CONCRETO COM SARJETA  
SEÇÃO TIPO  
Sem escala

SINALIZAÇÃO HORIZONTAL		
FAIXA DE PEDESTRE DO TIPO ZEBRADA COM LINHA DE RETENÇÃO	FAIXA DE REGULAMENTAÇÃO DE FLUXO	LINHA DE APROXIMAÇÃO
COR: BRANCA	COR: BRANCA RAZÃO FAIXA/ ESPAÇAMENTO : 1/2	COR: BRANCA

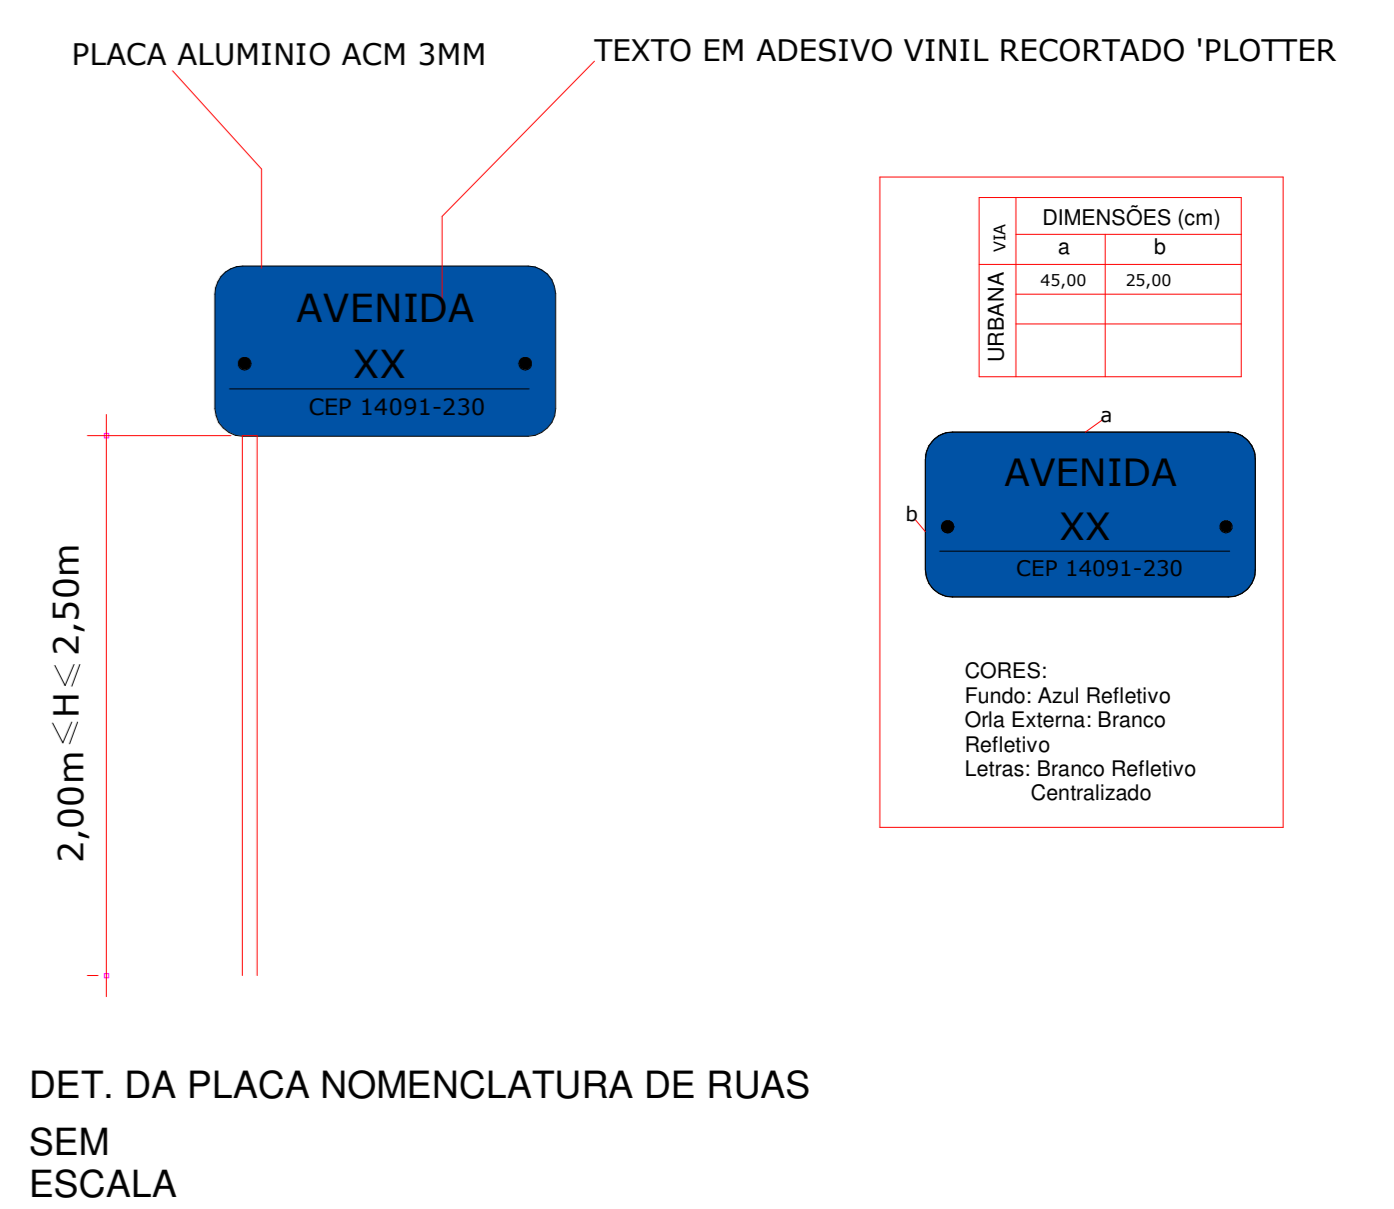


DET. DA PLACA NOMENCLATURA DE RUAS  
SEM ESCALA

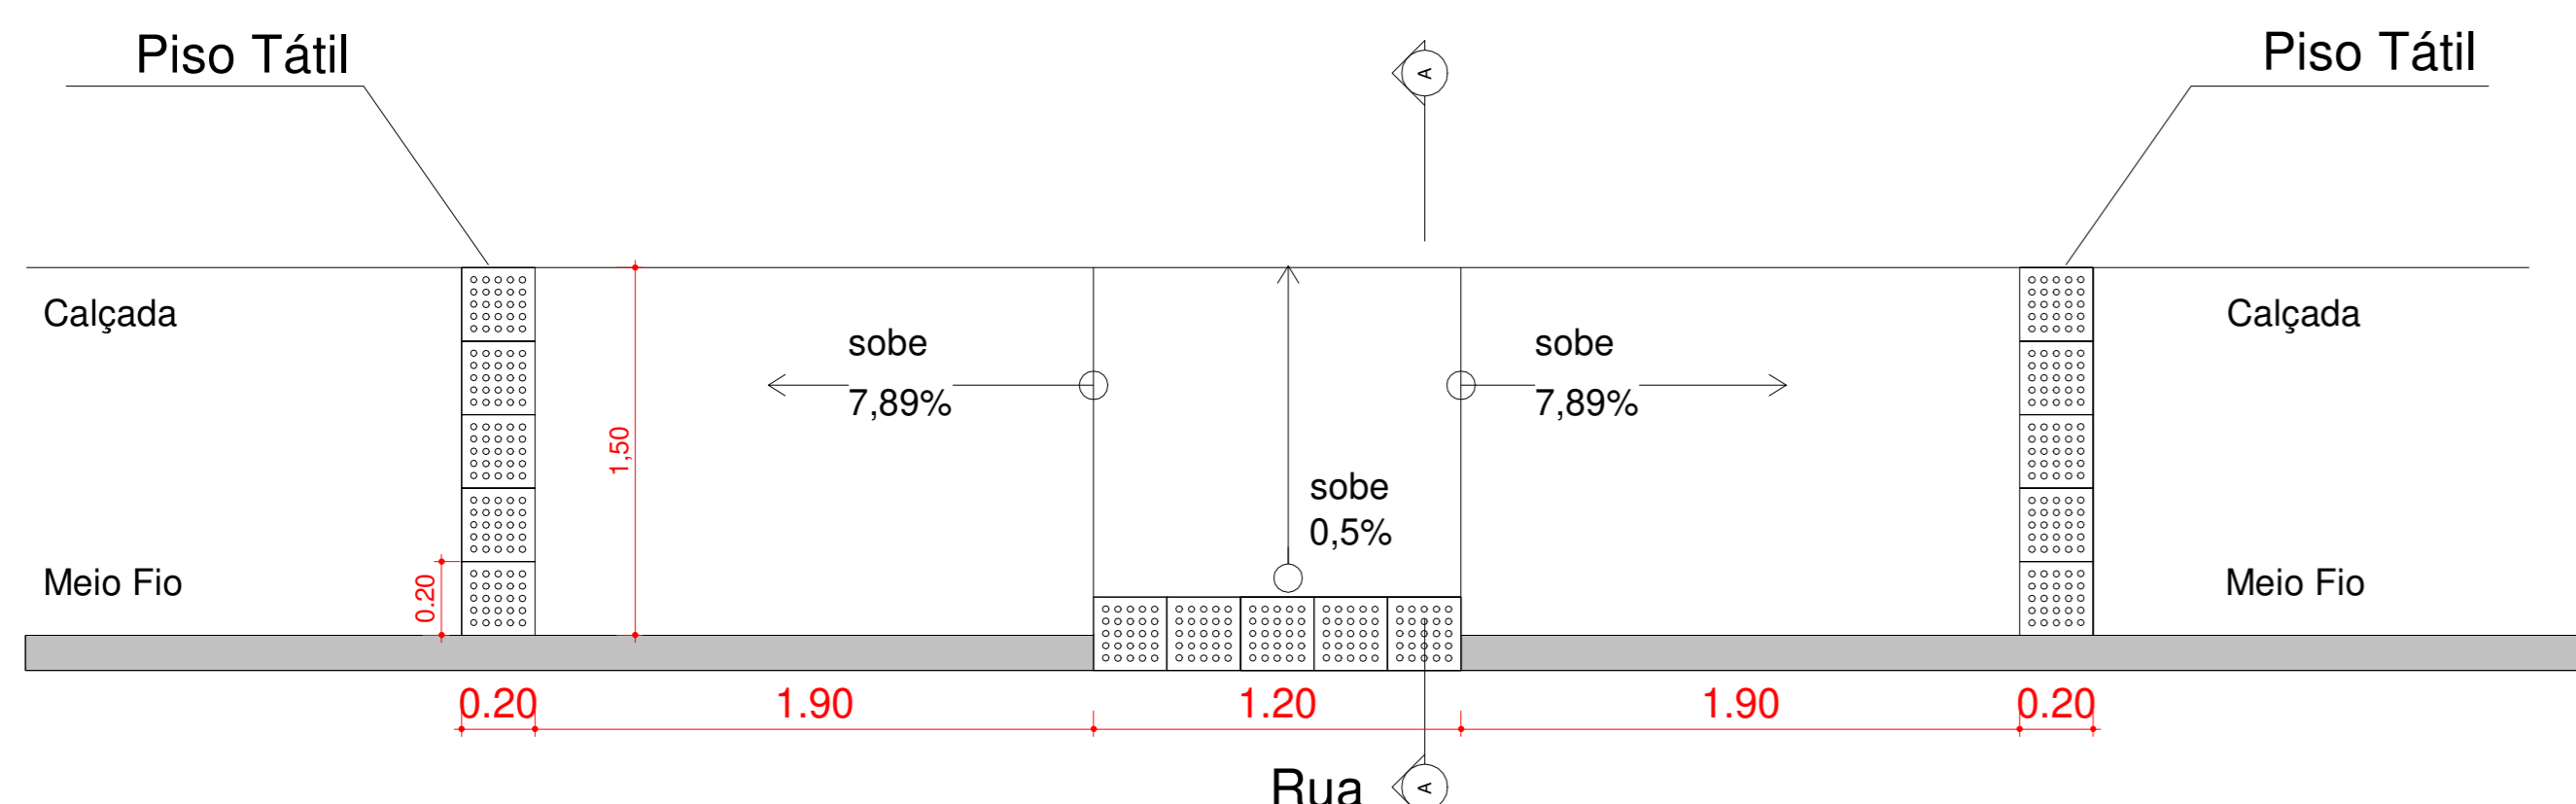


Detalhe Rampa de Acesso (R-2)  
SEM ESCALA

SINALIZAÇÃO VERTICAL				
PLACA	DESCRIÇÃO	CÓDIGO	DIM.	QUANT.
	SINALIZAÇÃO DE ADVERTÊNCIA - PASSAGEM SINALIZADA DE PEDESTRES	A - 32.b	0,60 x 0,60	2
	SINALIZAÇÃO DE REGULAMENTAÇÃO - VELOCIDADE MÁXIMA PERMITIDA	R- 19	Ø0,80	4
	SINALIZAÇÃO DE REGULAMENTAÇÃO - PROIBIDA A ULTRAPASSAGEM	R- 7	Ø0,75	1
	PLACA DE IDENTIFICAÇÃO DE LOGRADOUROS	NR- 002	0,45 x 0,25	20

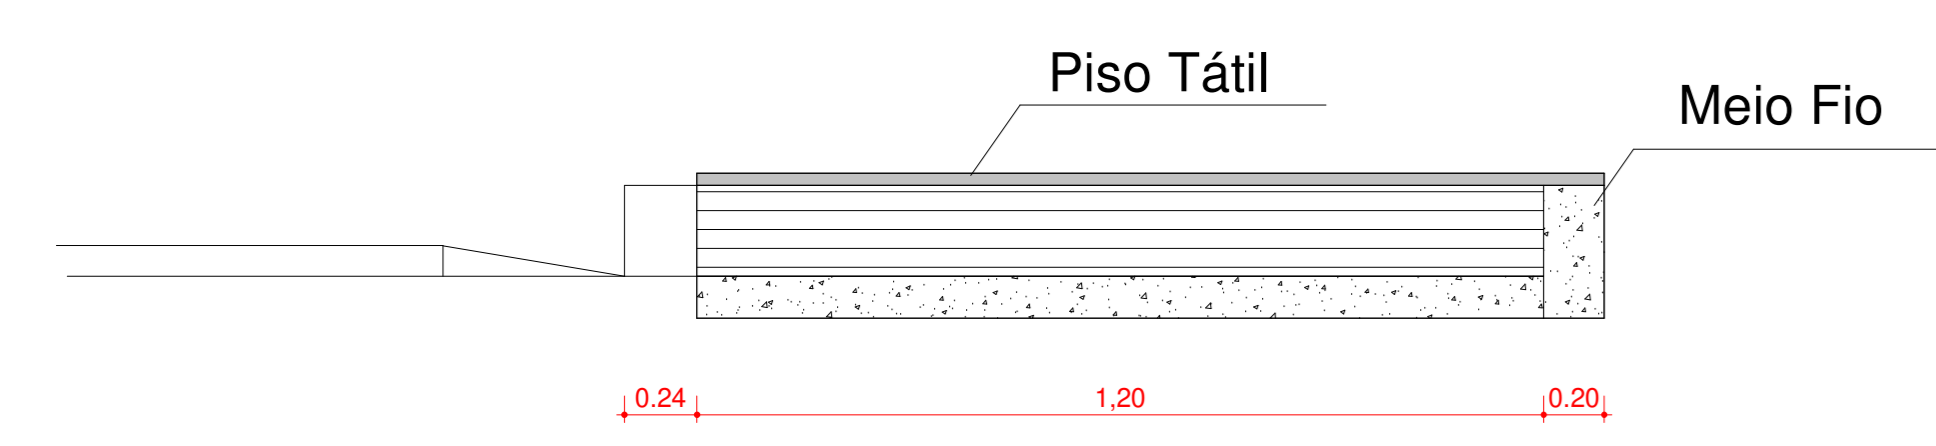


Corte A-A- Rampa de Acesso (R-2)  
SEM ESCALA

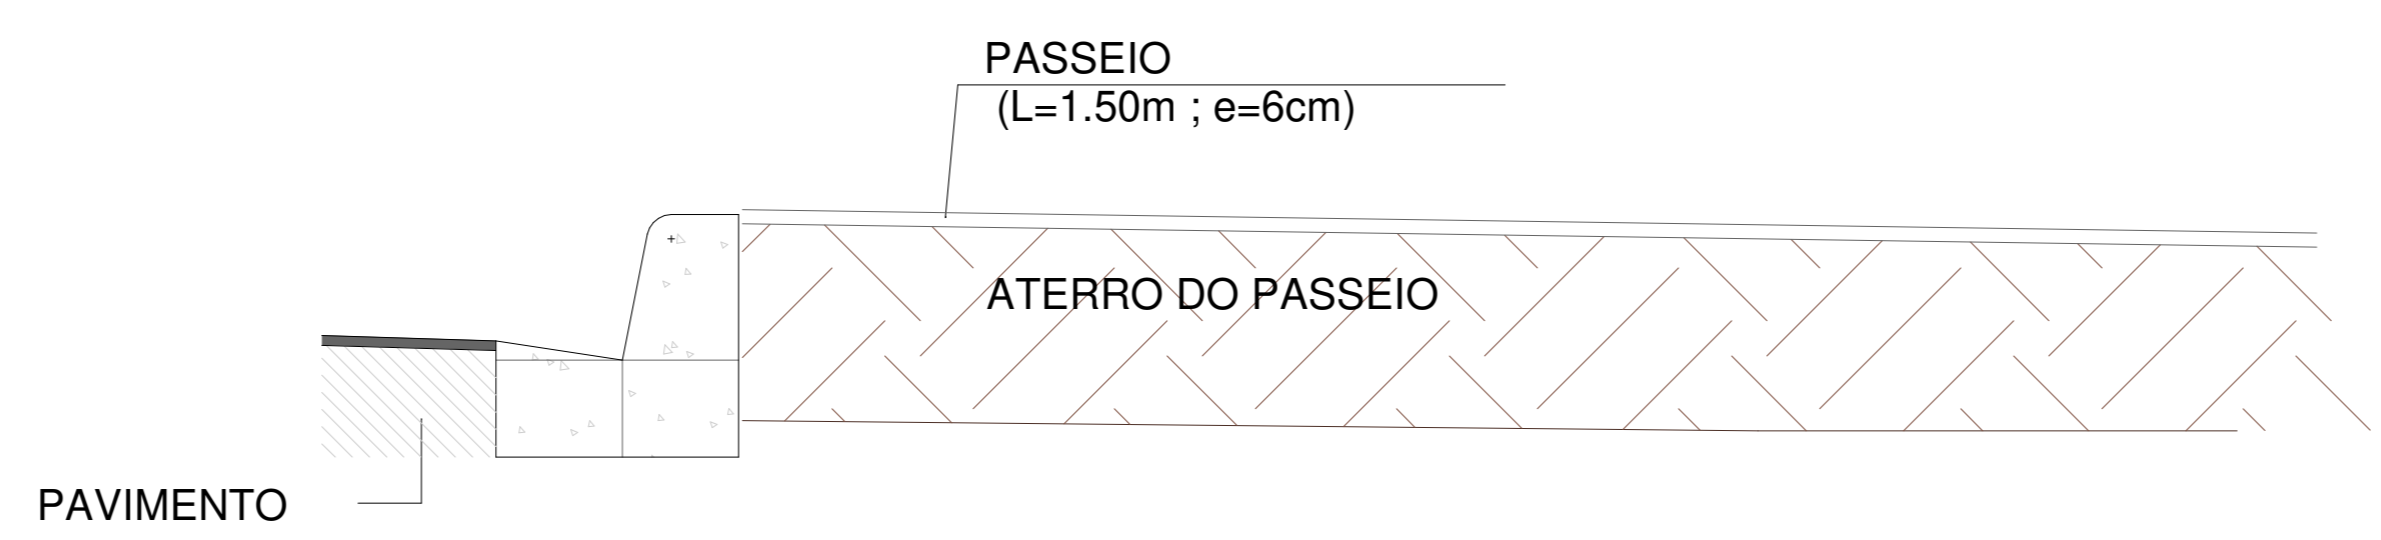

DETALHES DA CALÇADA  
SEM ESCALA

Forma	Cor		
		Fundo Amarelo Símbolo Preto Orla interna Preta Orla externa Amarela letra Preta	Amarelo Preto Preta Amarela Preta
Forma	Cor		
		Fundo Branco Símbolo Preto Tarja Vermelha Orla Vermelha letra Preta	Branco Preto Vermelha Vermelha Preta
Via	Lado min (m)	Orla interna min (m)	Orla externa min (m)
Urbana	0,60	0,010	0,020

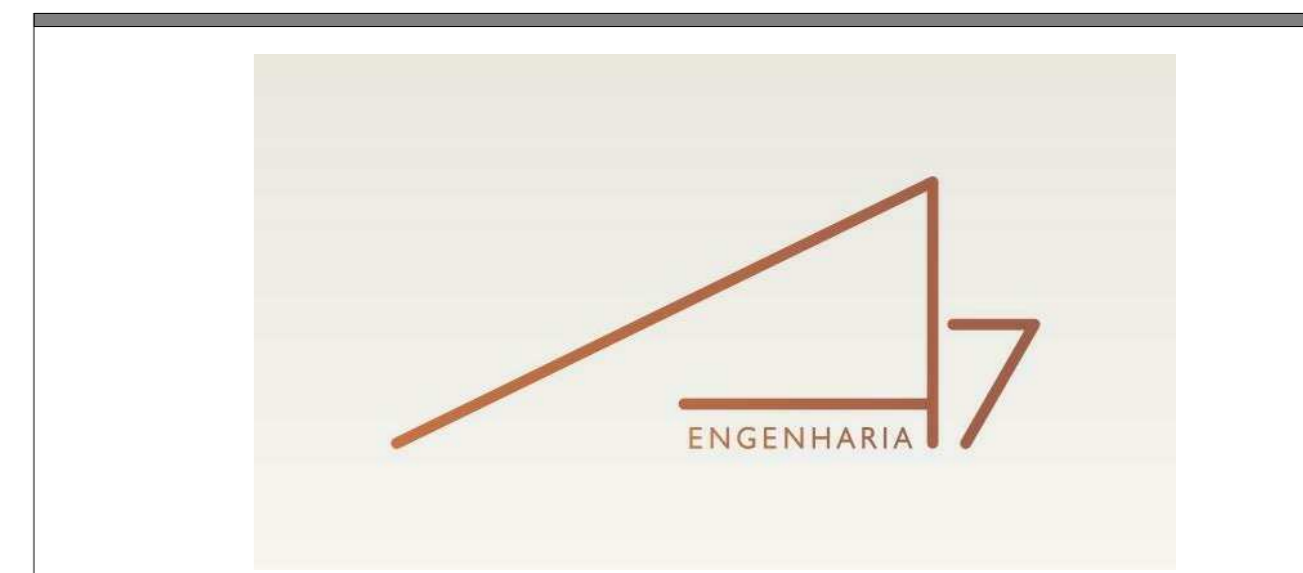

PREFEITURA: CBM

PROJETO: PROJETO DE PAVIMENTAÇÃO FOLHA: 3/6

LOCAL: AV. BENEDITO G. PÁDUA, S/Nº, SETOR VISTA ALEGRE

QUADRO DE ÁREAS:

ÁREA DE INTERVENÇÃO = 8.574,20 m²

RESPONSÁVEL TÉCNICO: DENISE CRISTINA LIMA ENGENHEIRA CIVIL CREA- TO 303044/D

RESPONSÁVEL (A):

PREFEITURA DO MUNICÍPIO DE FORTALEZA DO TABOÃO  
CNPJ: 37.421.112/0001-26

ESC.: Como indicado DATA: 20/12/2019

CONTEÚDO: DETALHES DA CALÇADA, RAMPA, SINALIZAÇÃO HORIZONTAL E VERTICAL