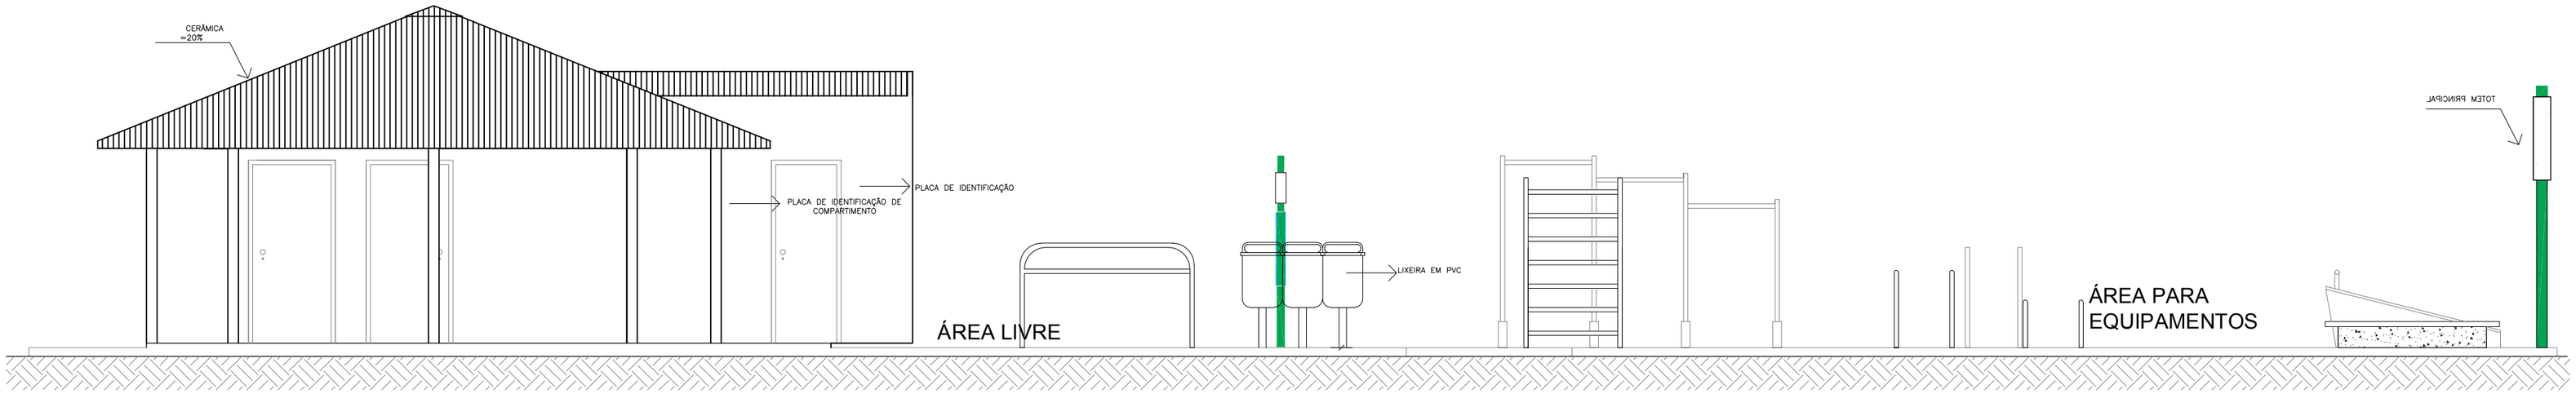

6 FACHADA FRONTAL
ESCALA 1/50

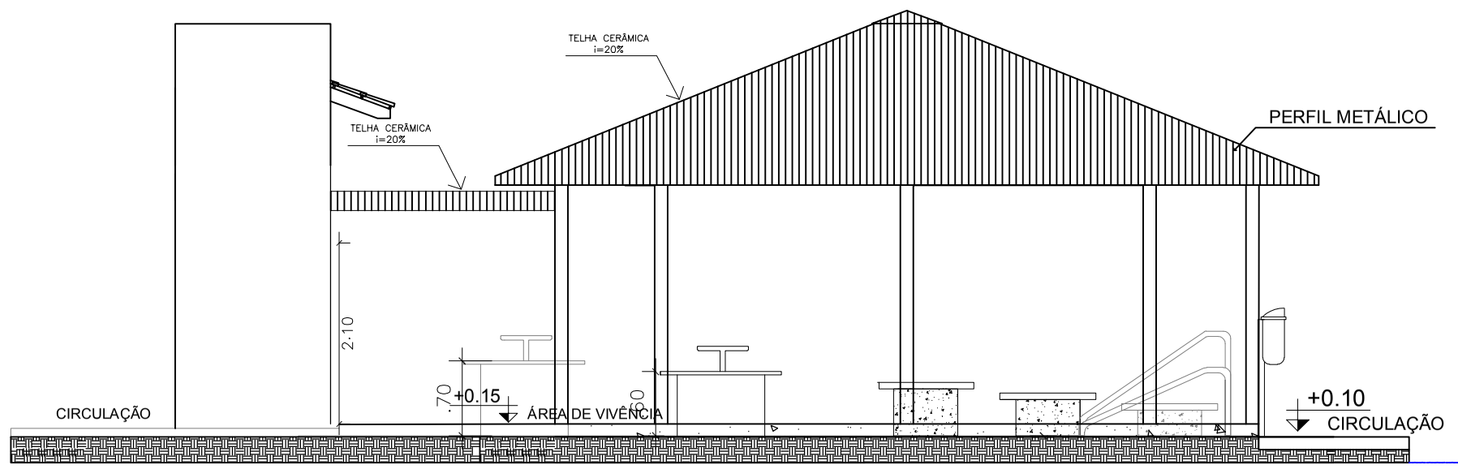

7 FACHADA LATERAL
ESCALA 1/400

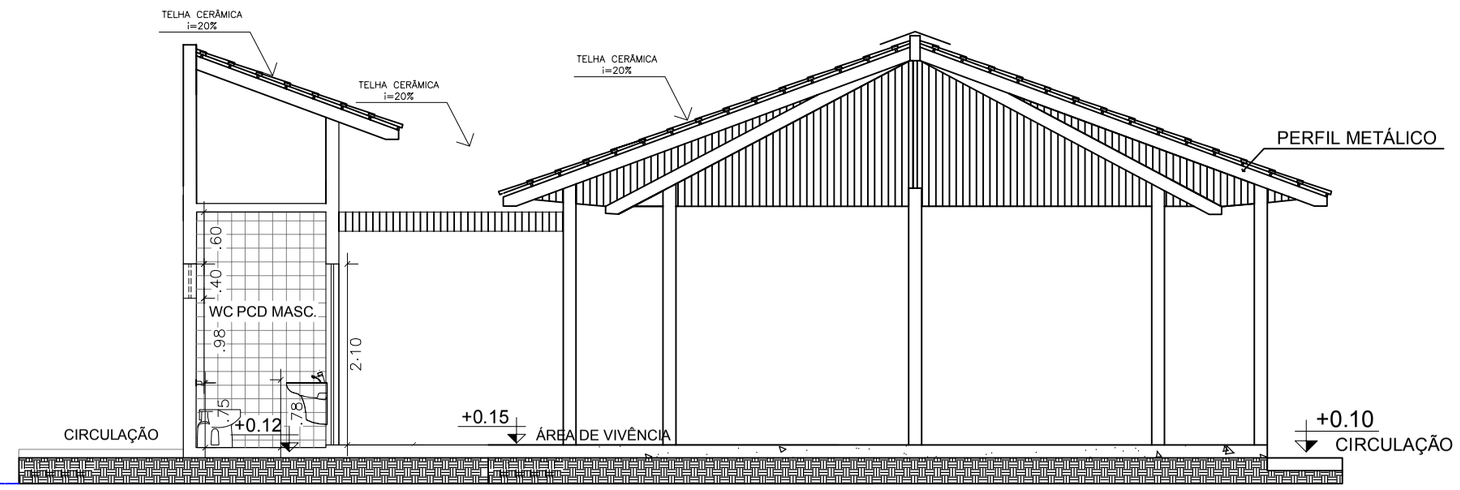

8 CORTE BB
ESCALA 1/400

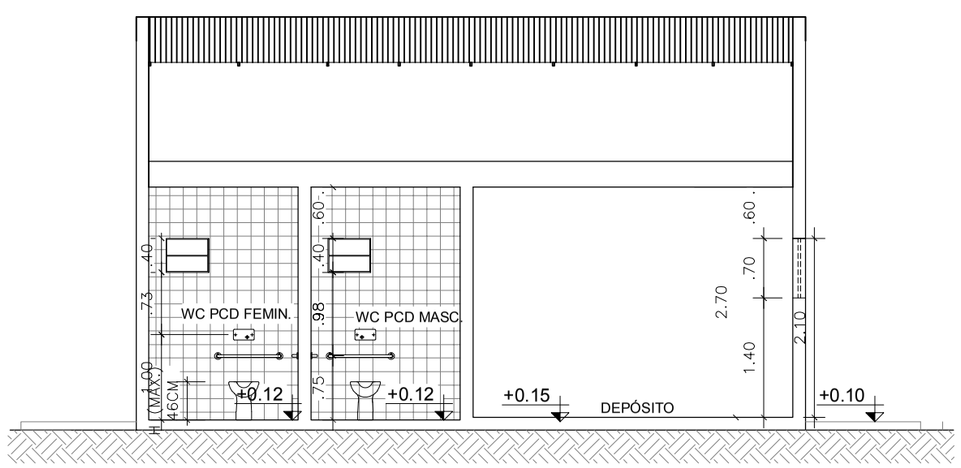

9 CORTE AA
ESCALA 1/400

QUADRO DE ÁREAS	
ÁREA DE PISO	65,00m²
ÁREA CONSTRUÍDA	379,19m²
ÁREA DE COBERTURA	74,49m²

QUADRO DE ESQUADRIAS

P1	80x210cm	1 FOLHA/ ALUMÍNIO	1
P2	100x210cm	1 FOLHA/ALUMÍNIO	2
J1	50x40/1.40cm	BASCULANTE EM ALUMÍNIO	2
J2	100x70/1.70cm	BASCULANTE EM ALUMÍNIO	1

PREFEITURA MUNICIPAL DE TABOCÃO-TO

ASSUNTO:
ACADEMIA DE SAÚDE INTERMEDIÁRIA

EMPREENDIMENTO:
PROJETO DE ARQUITETURA

CONTEÚDO: CORTES E FACHADAS
DATA: SETEMBRO/2019

ENDEREÇO: RUA DO SESP, S/Nº, CENTRO
CONVÊNIO:

DESENHO CAD: CÉZAR A. O. LEMOS
ESCALA: INDICADA
FL Nº: 03/ 03

RESPONSÁVEL: CÉZAR A. O. LEMOS
NOME DO ARQUIVO:

WAGNER TEIXERA DE FARIAS
PREFEITO MUNICIPAL

CÉZAR AUGUSTO DE OLIVEIRA LEMOS
ENGENHEIRO CIVIL - CREA: 147.830/D-MG