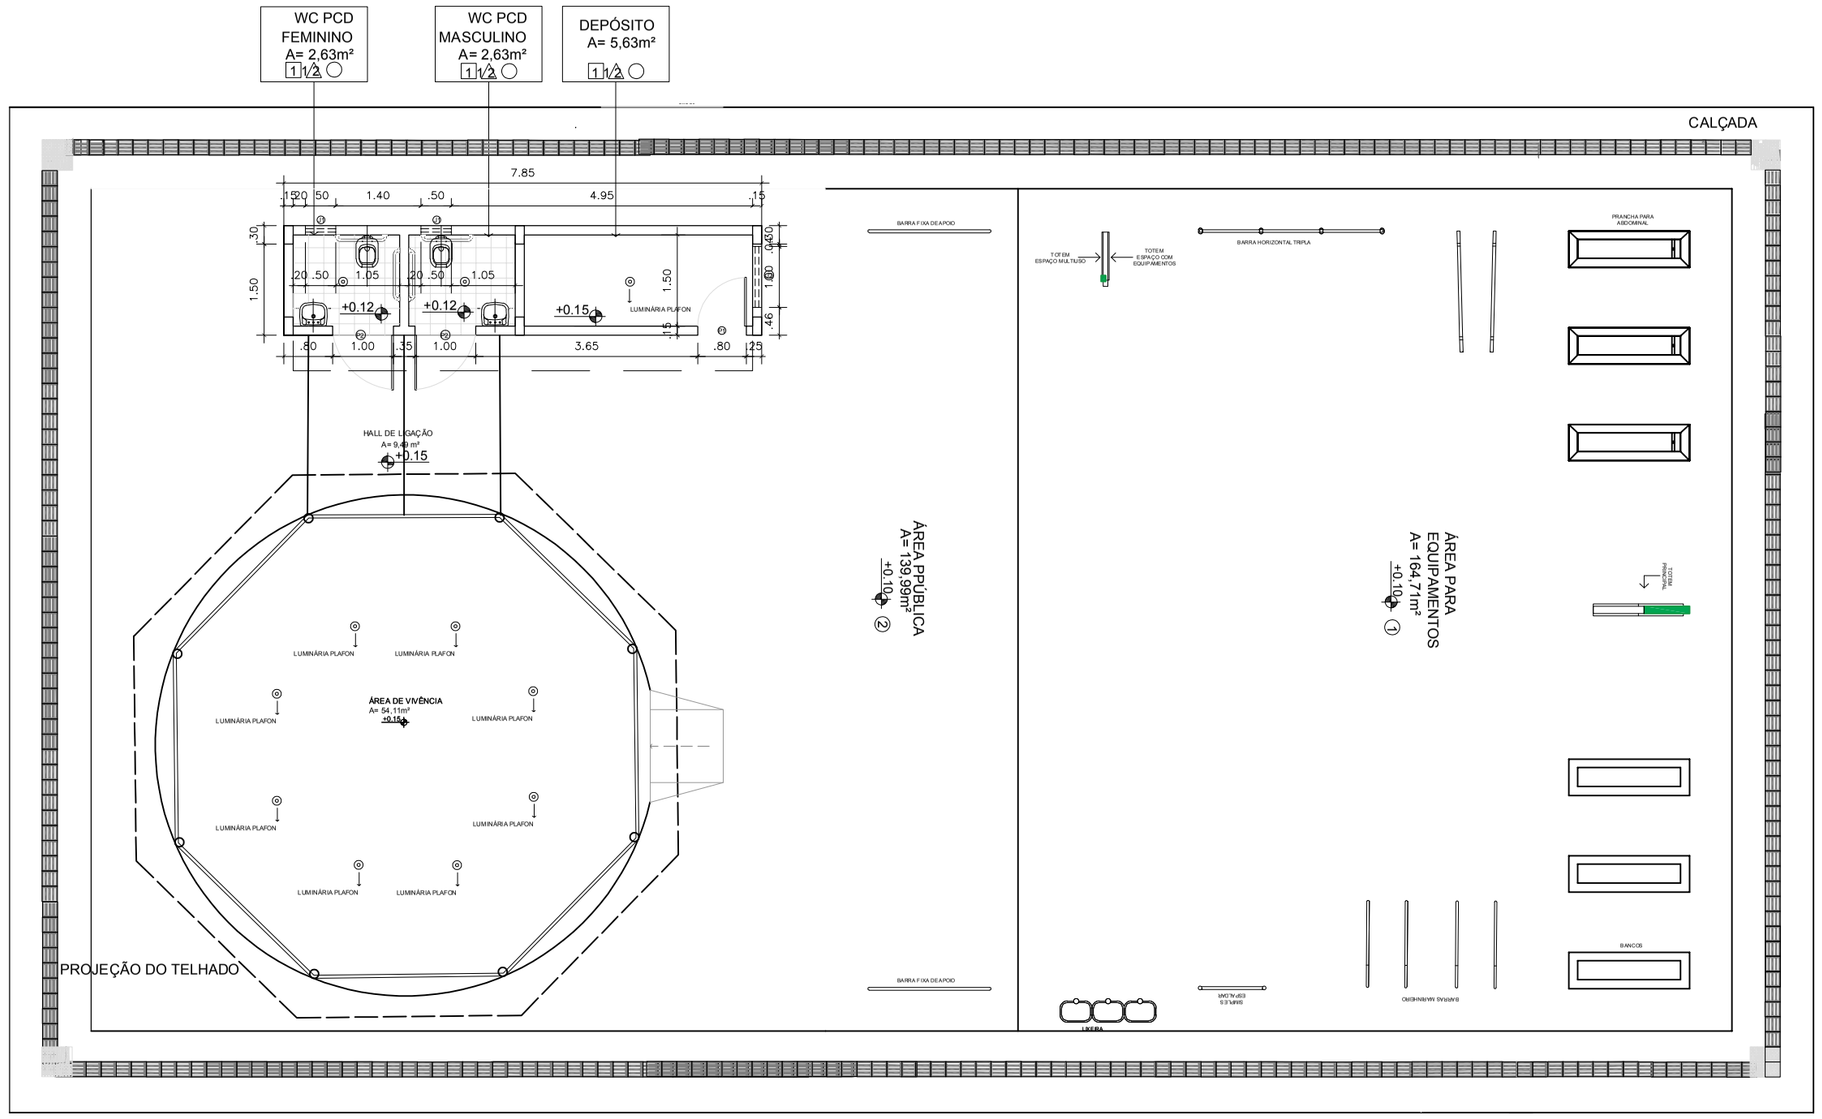

2 PLANTA BAIXA
ESCALA 1/50

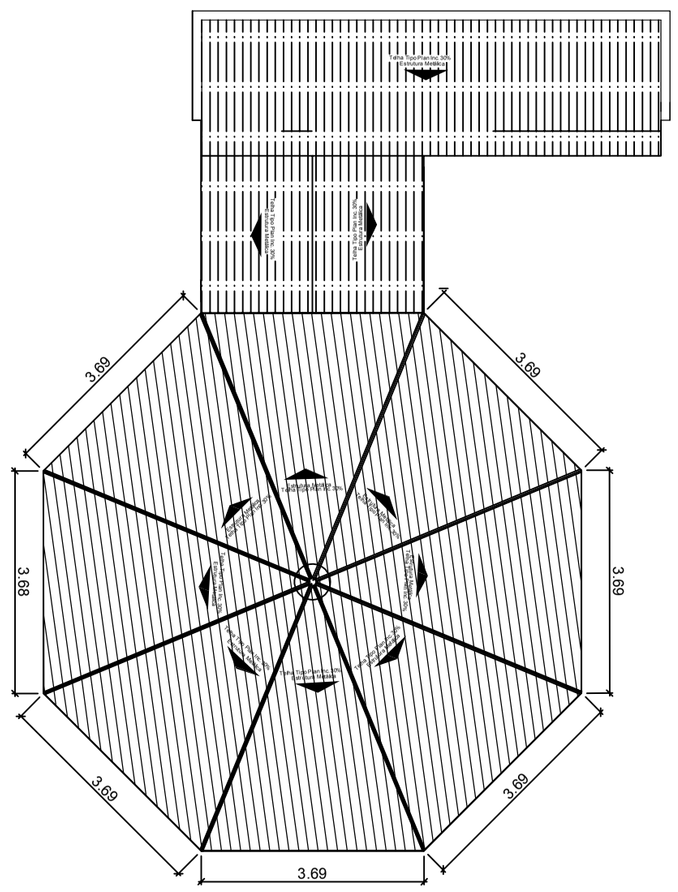

3 PLANTA COBERTURA
ESCALA 1/50

ESPECIFICAÇÕES	
1	– PISO: INDUSTRIAL DE ALTA RESISTÊNCIA
2	– PISO: PISO EM CERÂMICA 45cm x 45cm
3	– PISO: PISO EM CONCRETO
1	– PAREDE: PAREDE COM REVESTIMENTO CERÂMICO 32cm X 50cm BRANCO BRILHANTE ATÉ A ALTURA DE FORRO
2	– PAREDE: PINTURA ACRÍLICA NA COR BRANCO
1	– TETO: FORRO EM PVC.
2	– TETO: TELHA COLONIAL

QUADRO DE ÁREAS	
ÁREA DE PISO	309,36m²
ÁREA CONSTRUÍDA	312,61m²
ÁREA DE COBERTURA	76,14m²

QUADRO DE ESQUADRIAS

P1	80x210cm	1 FOLHA/ ALUMÍNIO	1
P2	100x210cm	1 FOLHA/ALUMÍNIO	2
J1	50x40/1.40cm	BASCULANTE EM ALUMÍNIO	2
J2	100x70/1.70cm	BASCULANTE EM ALUMÍNIO	1

PREFEITURA MUNICIPAL DE TABOCÃO-TO

ASSUNTO:
ACADEMIA DE SAÚDE INTERMEDIÁRIA

EMPREENDIMENTO:
PROJETO DE ARQUITETURA

CONTEÚDO: PLANTAS TÉCNICAS
DATA: SETEMBRO/2019

ENDEREÇO: RUA DO SESP, S/Nº, CENTRO
CONVÊNIO: -

DESENHO CAD: CÉZAR LEMOS
ESCALA: INDICADA
FL Nº: 02/ 03

RESPONSÁVEL: CÉZAR LEMOS
NOME DO ARQUIVO:

WAGNER TEIXERA DE FARIAS
PREFEITO MUNICIPAL

CÉZAR AUGUSTO DE OLIVEIRA LEMOS
ENGENHEIRO CIVIL - CREA: 147.830/D-MG