



TRECHO DE INTERVENÇÃO

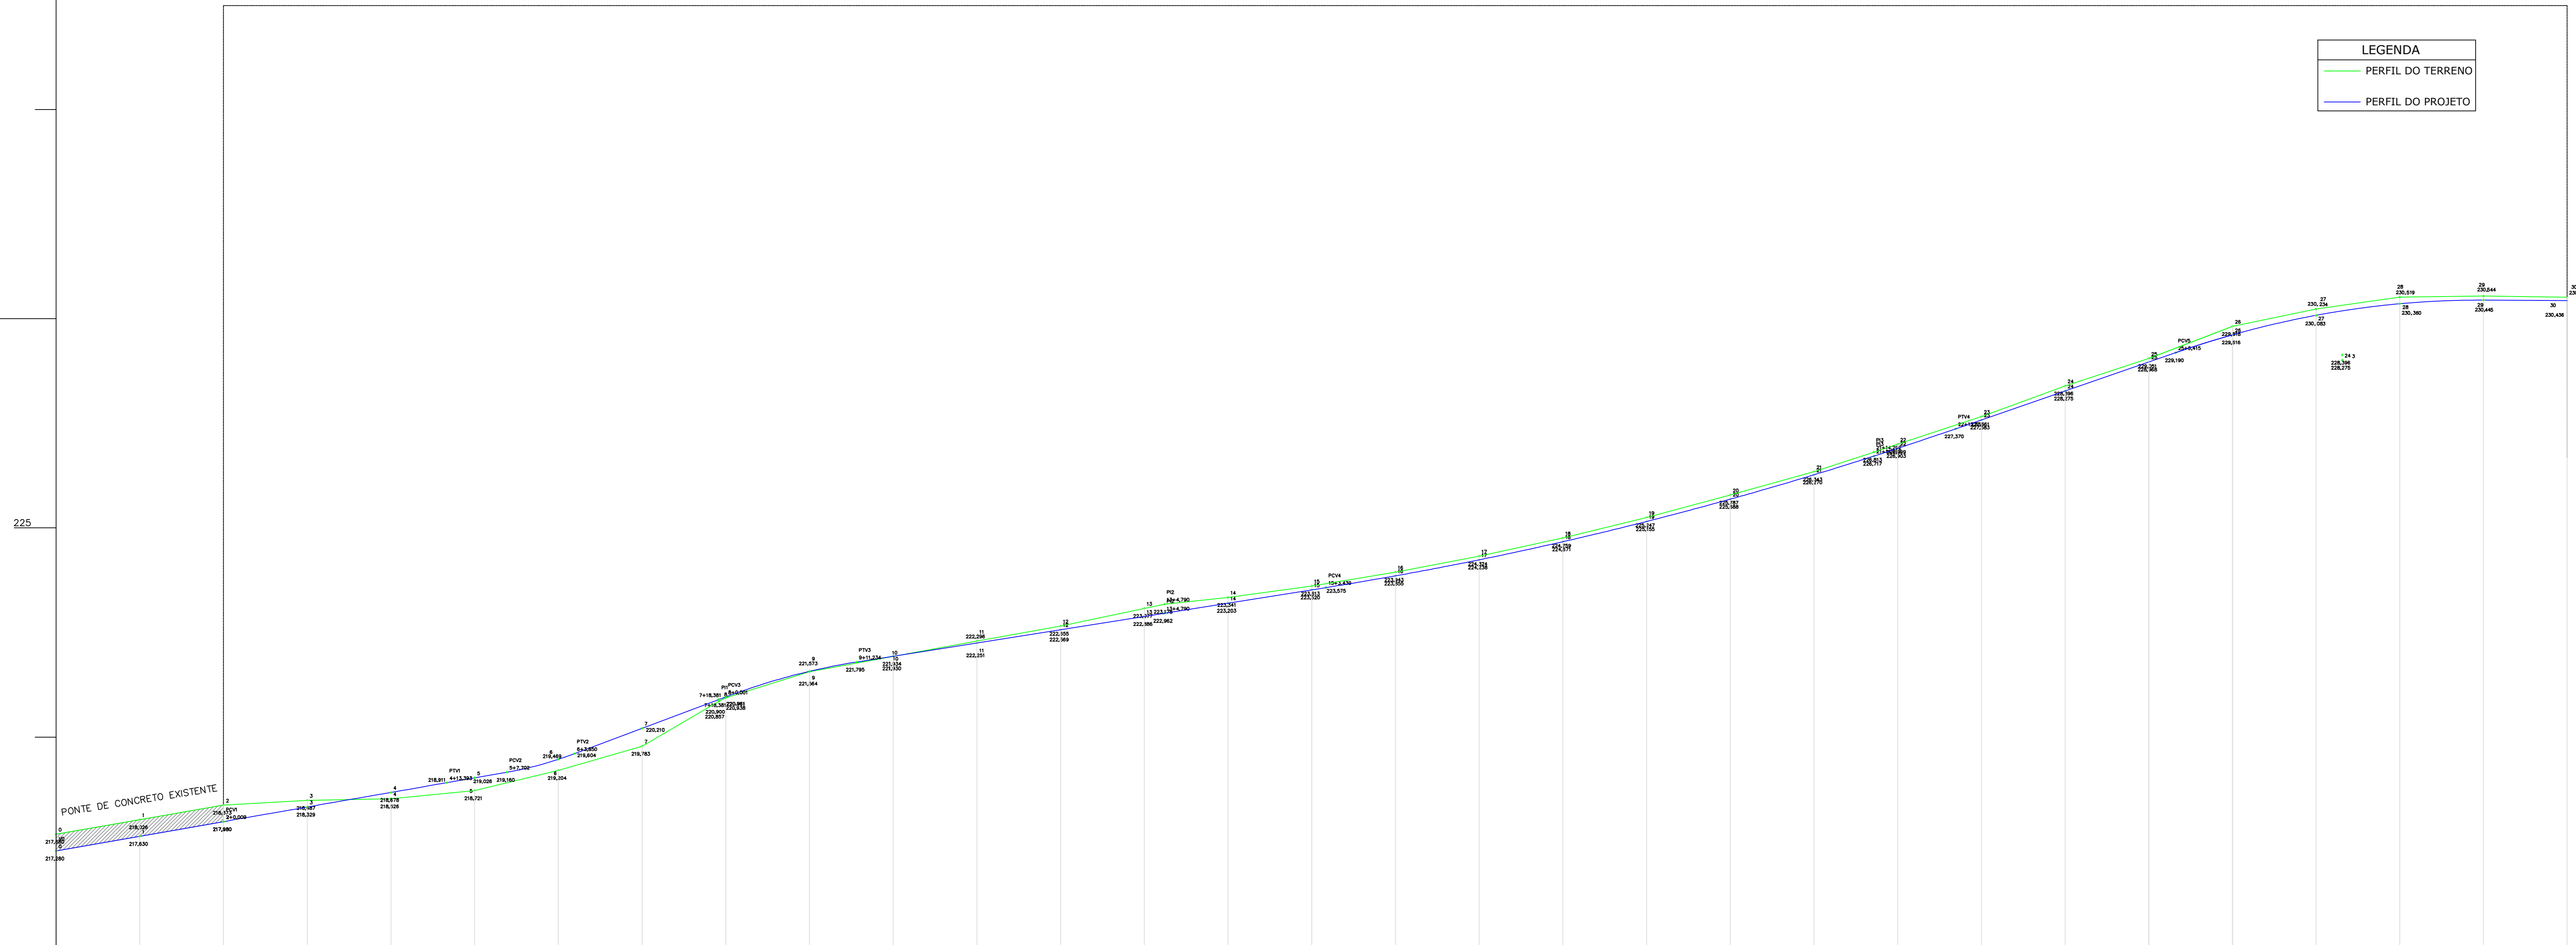

Superf. Elevação	Elementos Elevação	Elementos Horizontal	Cota de Referência	Cota do Ponto	Distância	Estação
0,000	0,000		217,286	217,286	0,000	0
40,009	1,75% em 40,01		217,286	218,036	30,000	1
40,009			217,286	218,323	40,000	2
	CCV = 53,384		218,329	218,487	60,000	3
			218,478	218,526	80,000	4
	4,13,303 93,3,31		218,911	219,028	100,000	5
	4,7,3,303 107,3,31		219,160	219,204	120,000	6
	CCV = 16,3,303		219,469	219,604	140,000	7
	3,75% em 36,15		220,210	220,283	160,000	8
			220,381	220,526	180,000	9
	CCV = 31,233		221,573	221,584	200,000	10
	11,2,24 19,1,33		221,795	221,834	220,000	11
			222,251	222,296	240,000	12
	1,59% em 112,21		222,568	222,635	260,000	13
			222,886	223,077	280,000	14
			223,292	223,378	300,000	15
			223,570	223,613	320,000	16
			223,855	223,943	340,000	17
			224,238	224,324	360,000	18
			224,671	224,759	380,000	19
	CCV = 150,396		225,155	225,247	400,000	20
			225,688	225,787	420,000	21
			226,270	226,343	440,000	22
			226,717	226,813	460,000	23
			227,370	227,493	480,000	24
			228,018	228,118	500,000	25
			228,673	228,796	520,000	26
			229,350	229,519	540,000	27
			230,053	230,234	560,000	28
			230,780	230,919	580,000	29
			231,534	231,644	600,000	30

PERFIL RODOVIÁRIO ESC. - 1:750

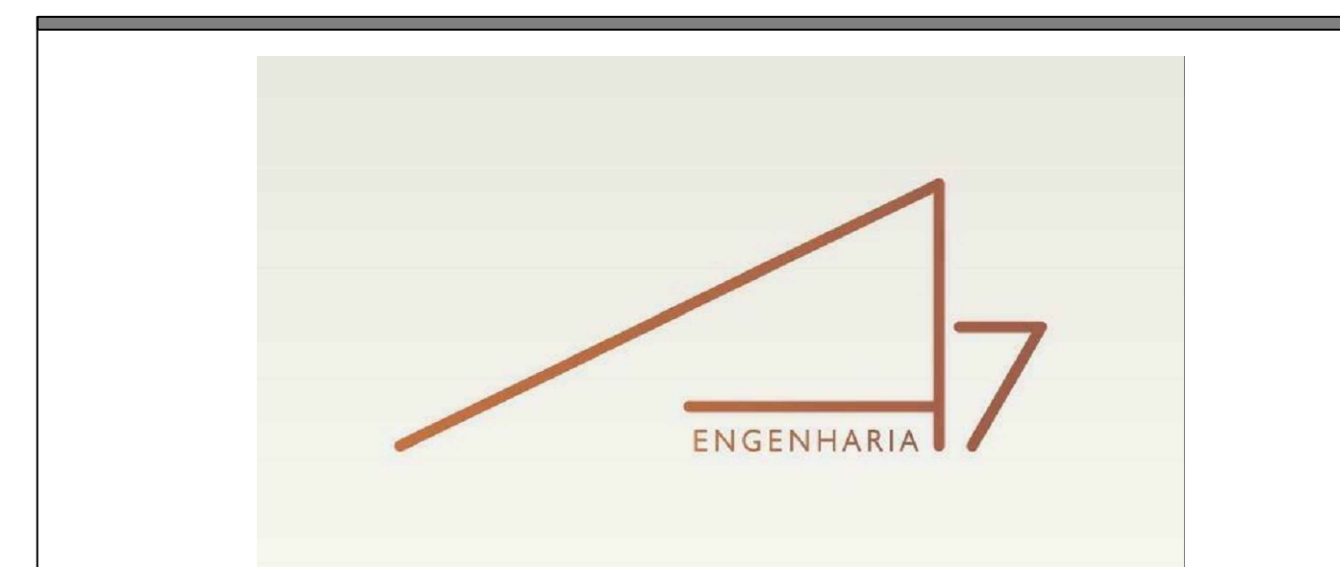

PREFEITURA: CBM

PROJETO: PROJETO DE PAVIMENTAÇÃO FOLHA: 6/6

LOCAL: AV. BENEDITO G. PÁDUA, S/Nº, SETOR VISTA ALEGRE

QUADRO DE ÁREAS:
 RESPONSÁVEL TÉCNICO:
 DENISE CRISTINA DE OLIVEIRA LIMA
 ENGENHEIRA CIVIL
 CREA- TO 303044/D
 PROPRIETÁRIO (A):

ESC.: SEM ESCALA DATA: 20/12/2019
 PREFEITURA MUNICIPAL DE FORTALEZA DO TABOÃO
 CNPJ: 37.421.112/0001-26

CONTEÚDO: PERFIL DA INTERVENÇÃO